ZIE BIJZONDERE VOORWAARDE(N)

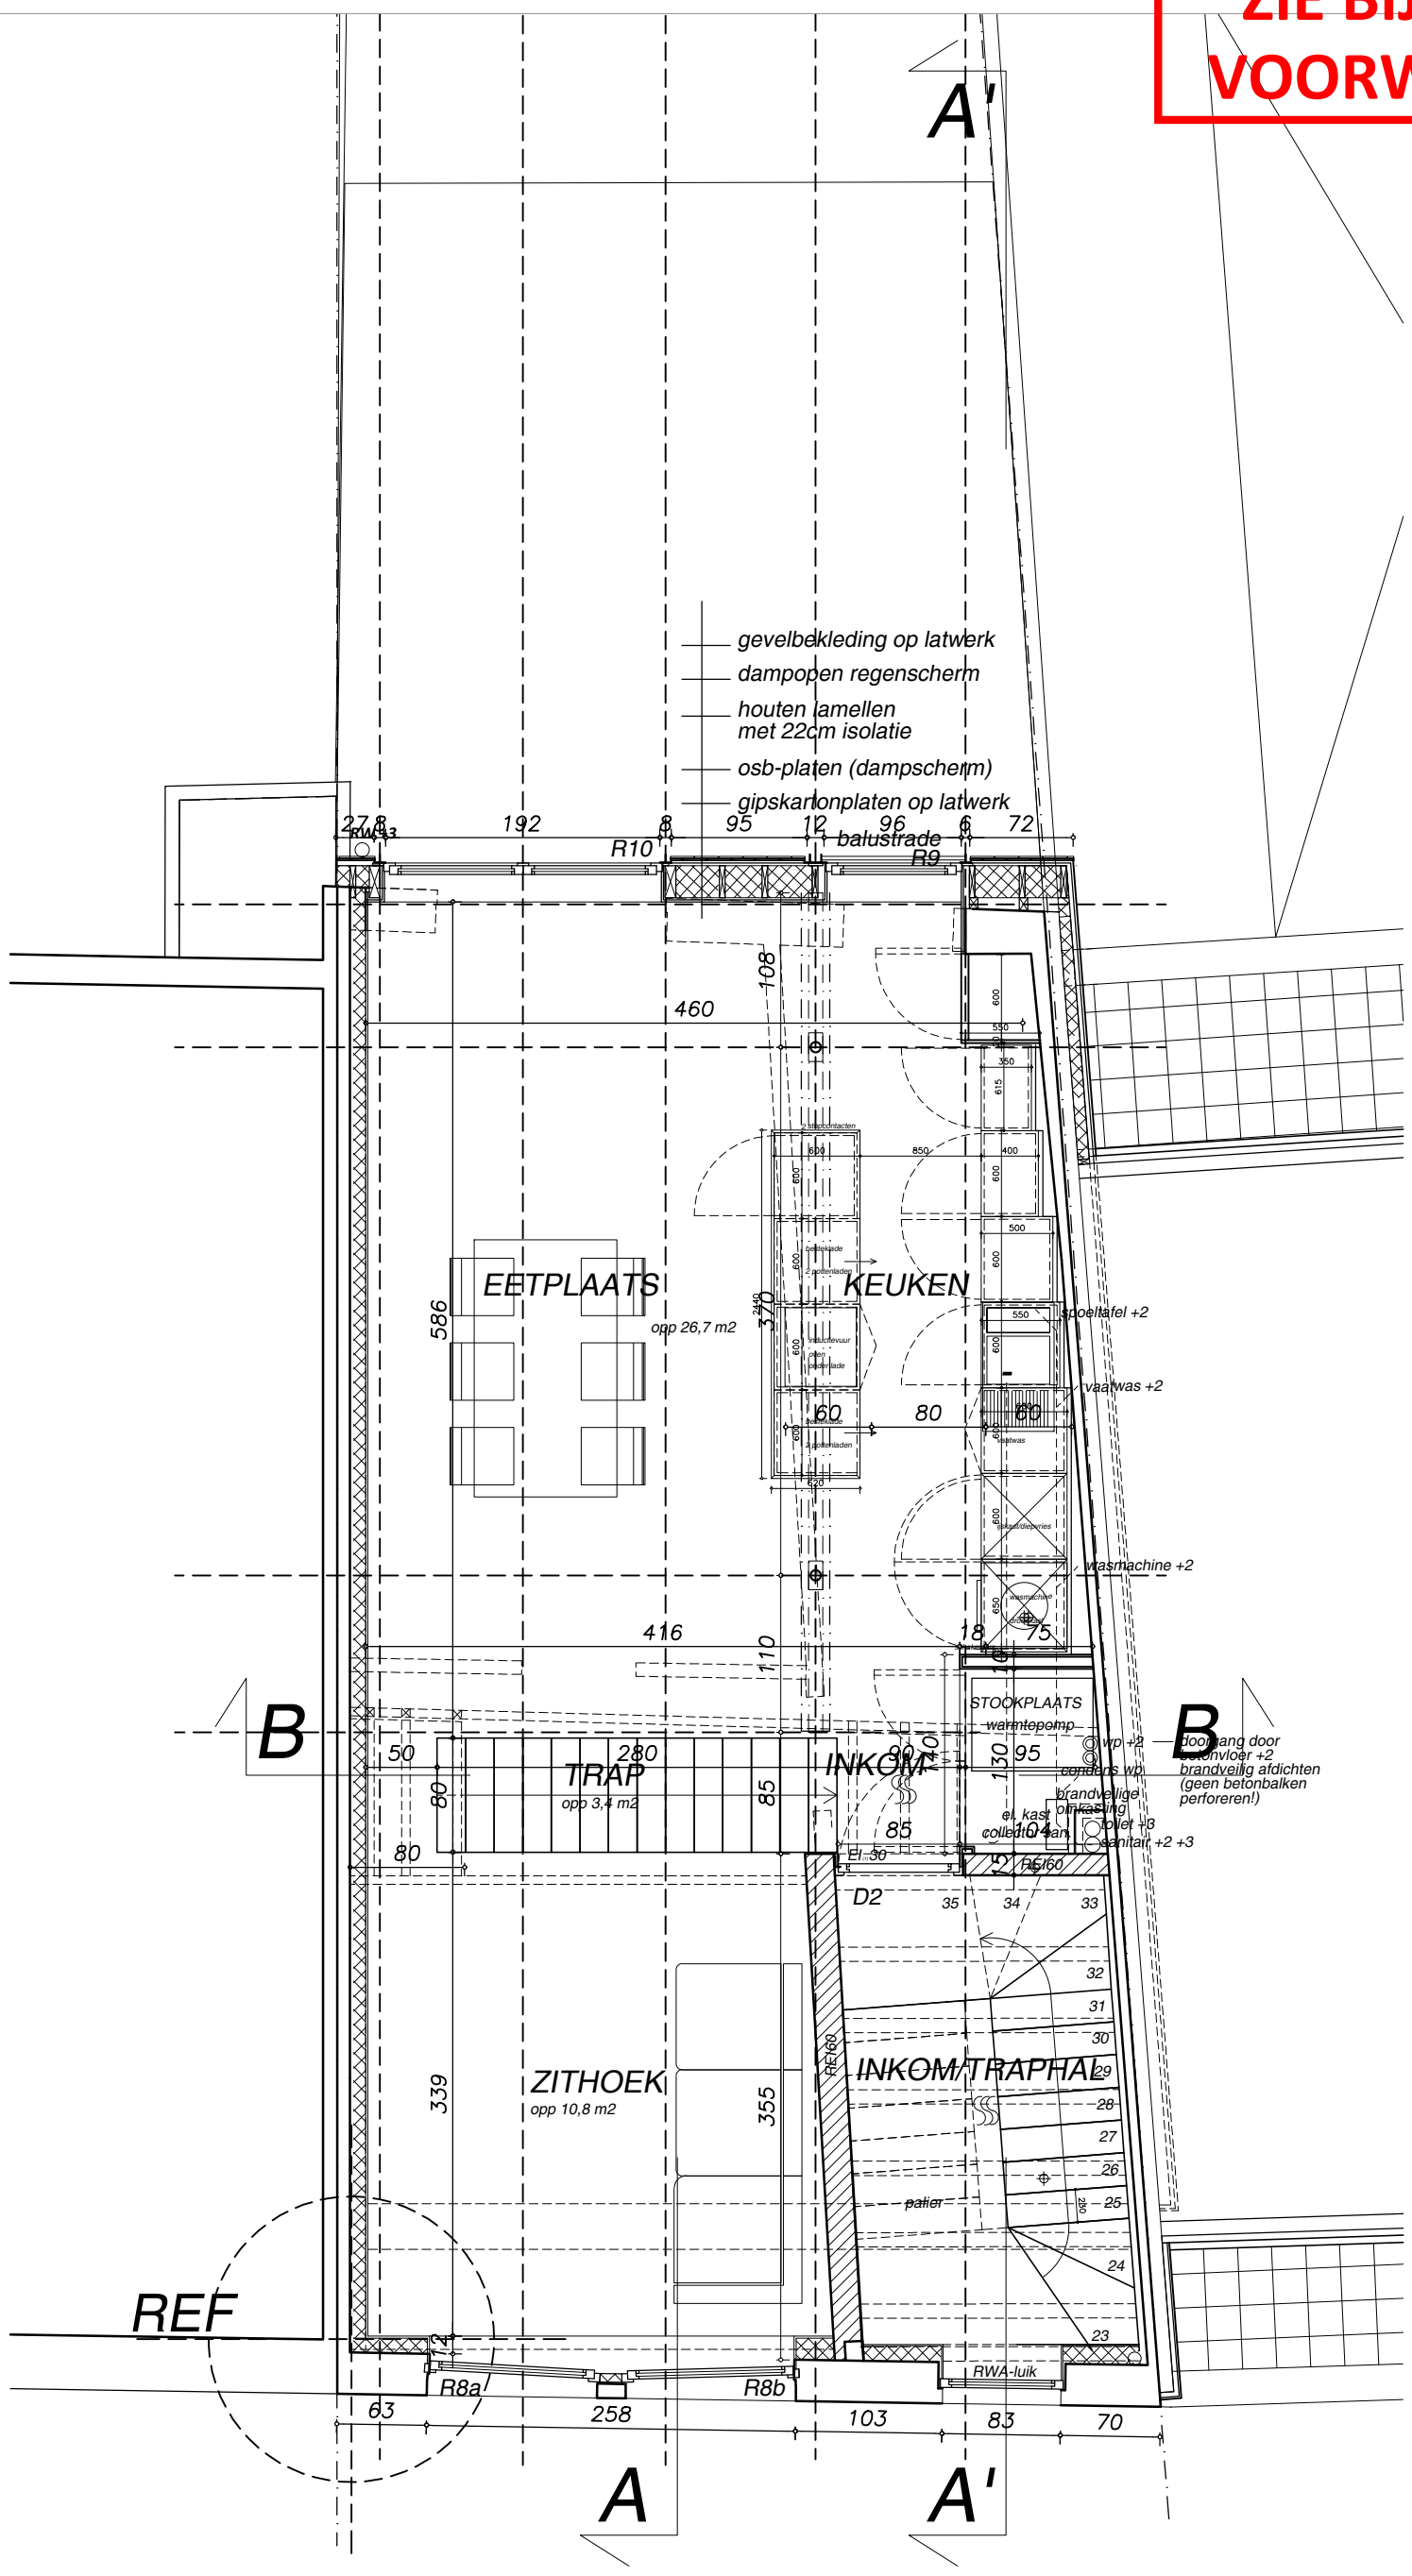

VERDIEP+2 PLAN 1/50

0 2.5m

bestaande toestand = nieuwe situatie