


**ZIE BIJZONDERE
VOORWAARDE(N)**

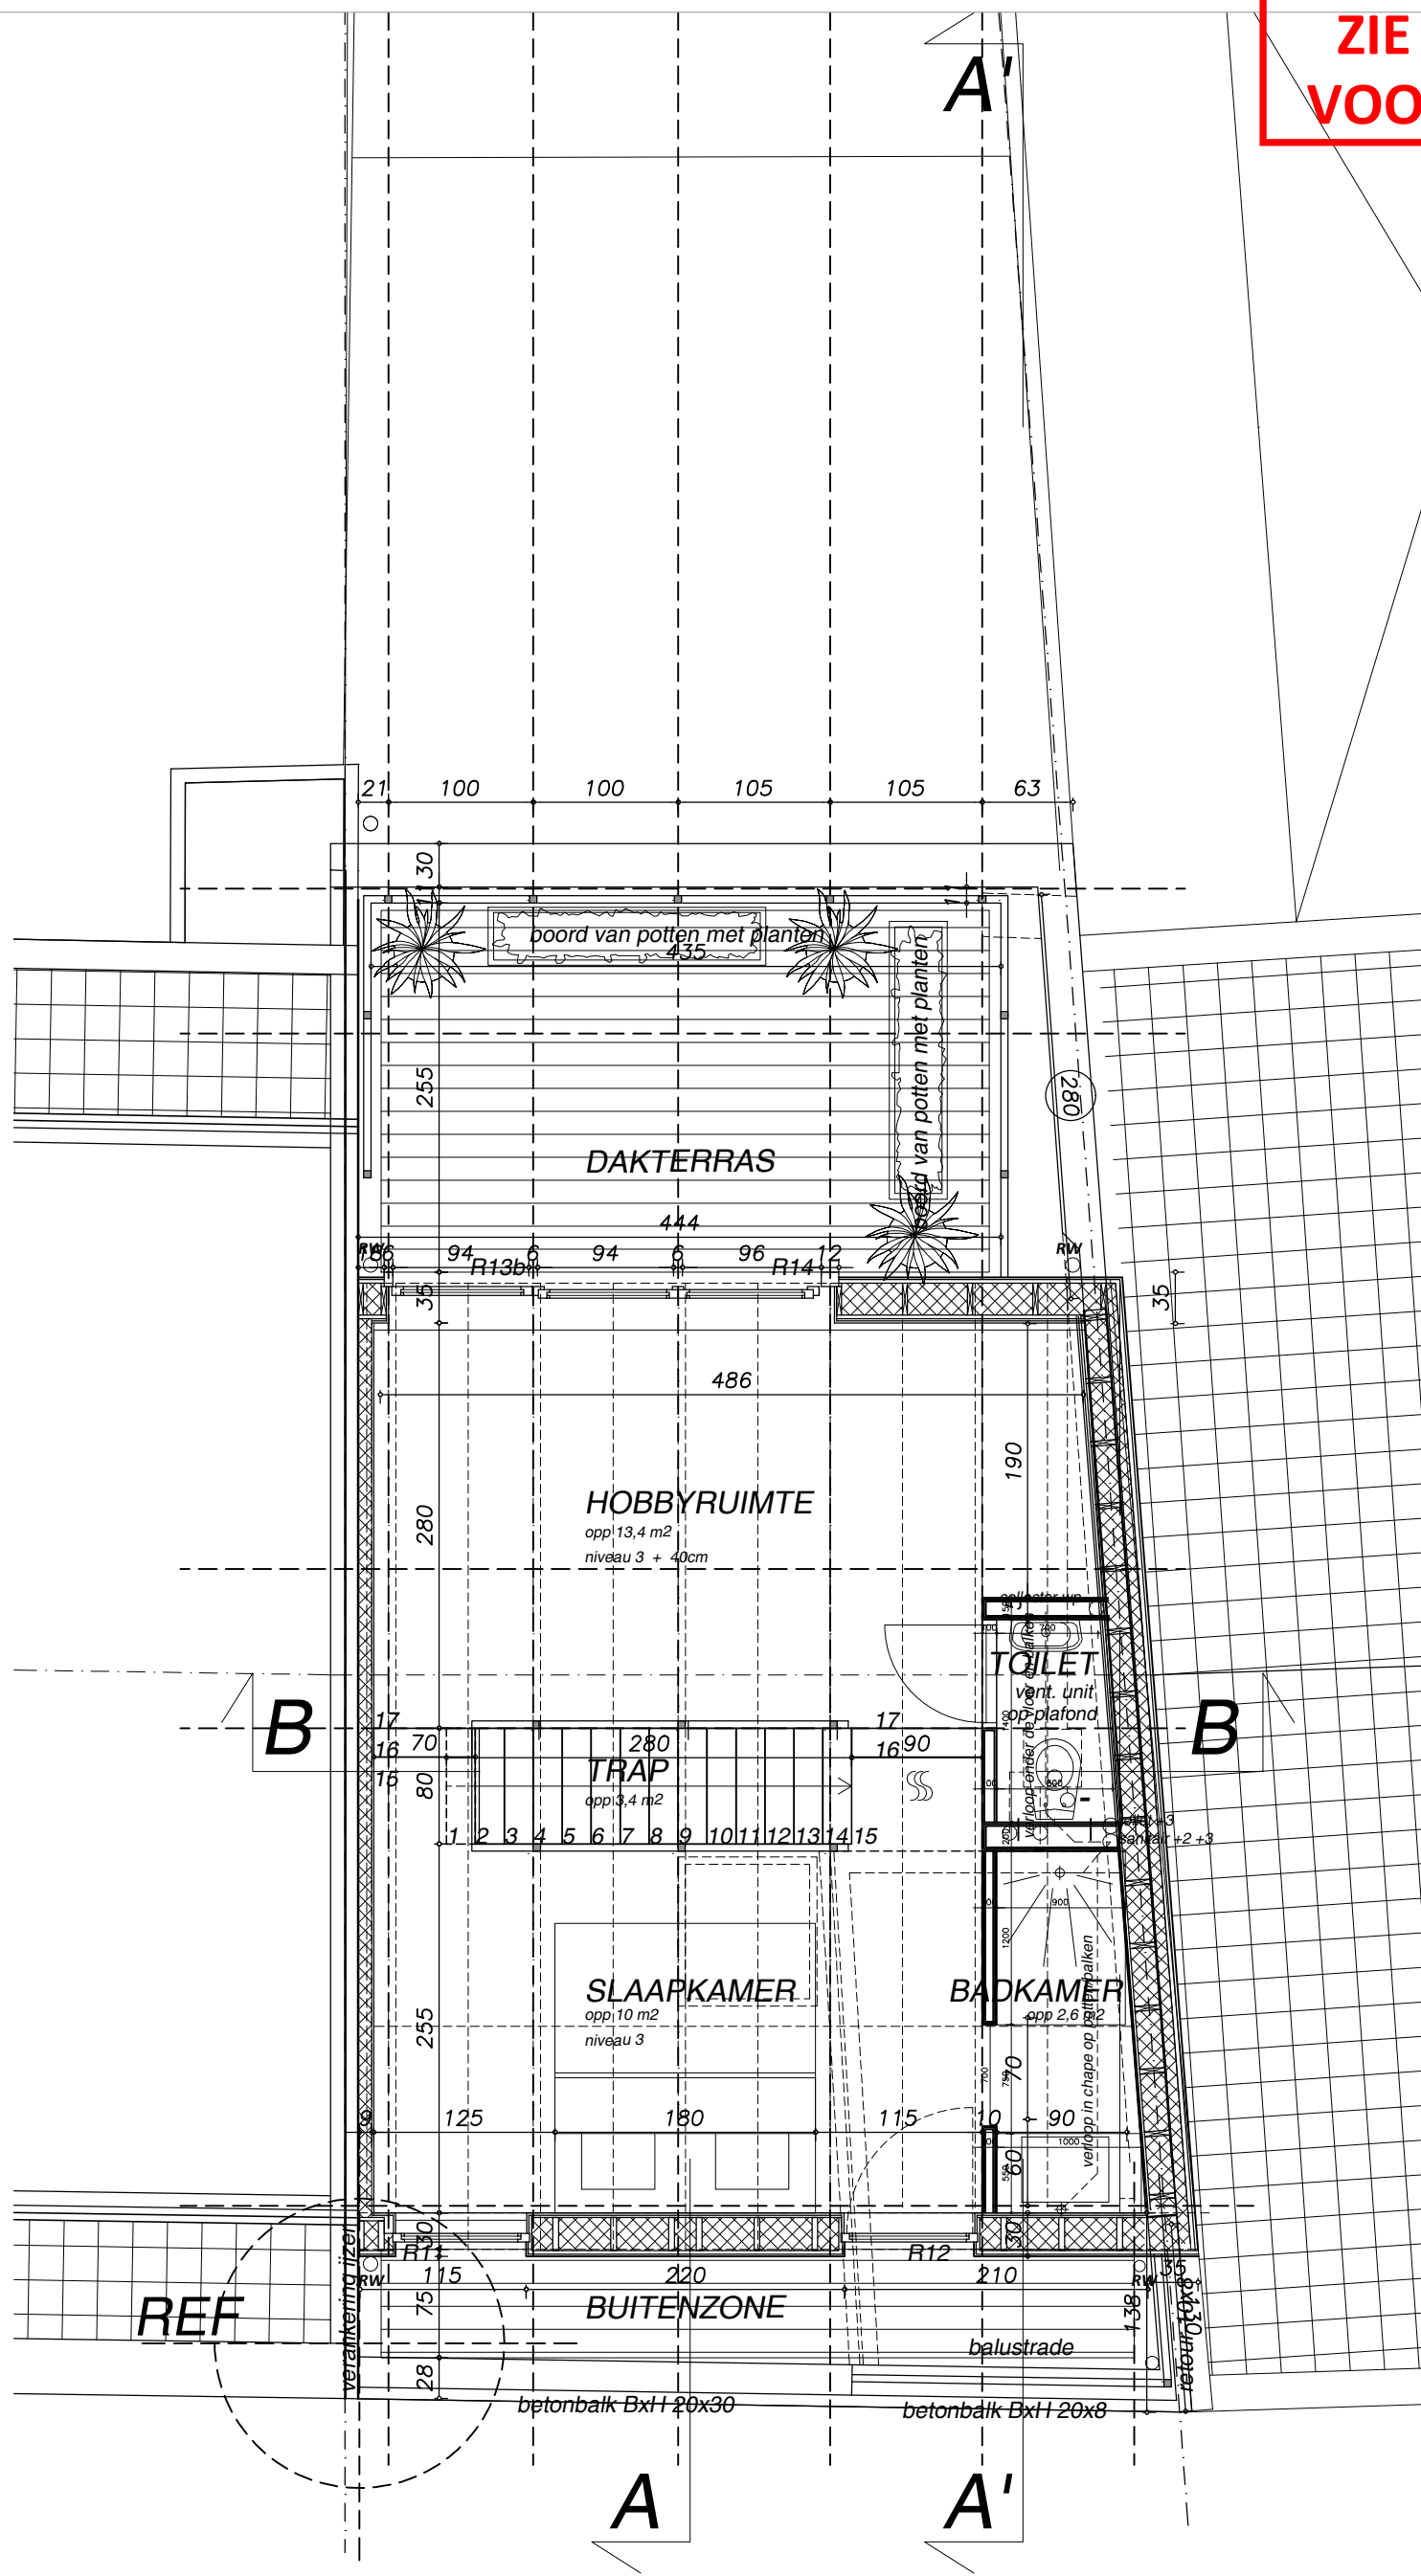

VERDIEP+3 PLAN 1/50



vergunde toestand = bestaande toestand
= nieuwe situatie