



ZIE BIJZONDERE VOORWAARDE(N)

- GEVELINDEX**
- ① metselwerk, wit, geschilderd
 - ② metselwerk, wit, gepleisterd
 - ③ houten schrijnwerk, wit, geschilderd
 - ④ pvc schrijnwerk, wit
 - ⑤ golfplaat, vezelcement, grijze kleur
 - ⑥ keramische dakpannen, oranje/rood
 - ⑦ betontegels, grijs
 - ⑧ natuursteen, grijs geschilderd
 - ⑨ blauwe hardsteen
 - ⑩ aluminium, zwart
 - ⑪ aluminium, grijs
 - ⑫ zink, natuurkleur
 - ⑬ pvc, grijs
 - ⑭ golfplaat, vezelcement, natuurkleur
 - ⑮ golfplaat, transparant
 - ⑯ hout, natuurkleur
 - ⑰ hout, zwart
 - ⑱ hout, rood/bruin tint
 - ⑲ nieuw metselwerk, gekaleid
 - ⑳ nieuw metselwerk, wit geschilderd
 - ㉑ nieuwe muurdeksteen, beton

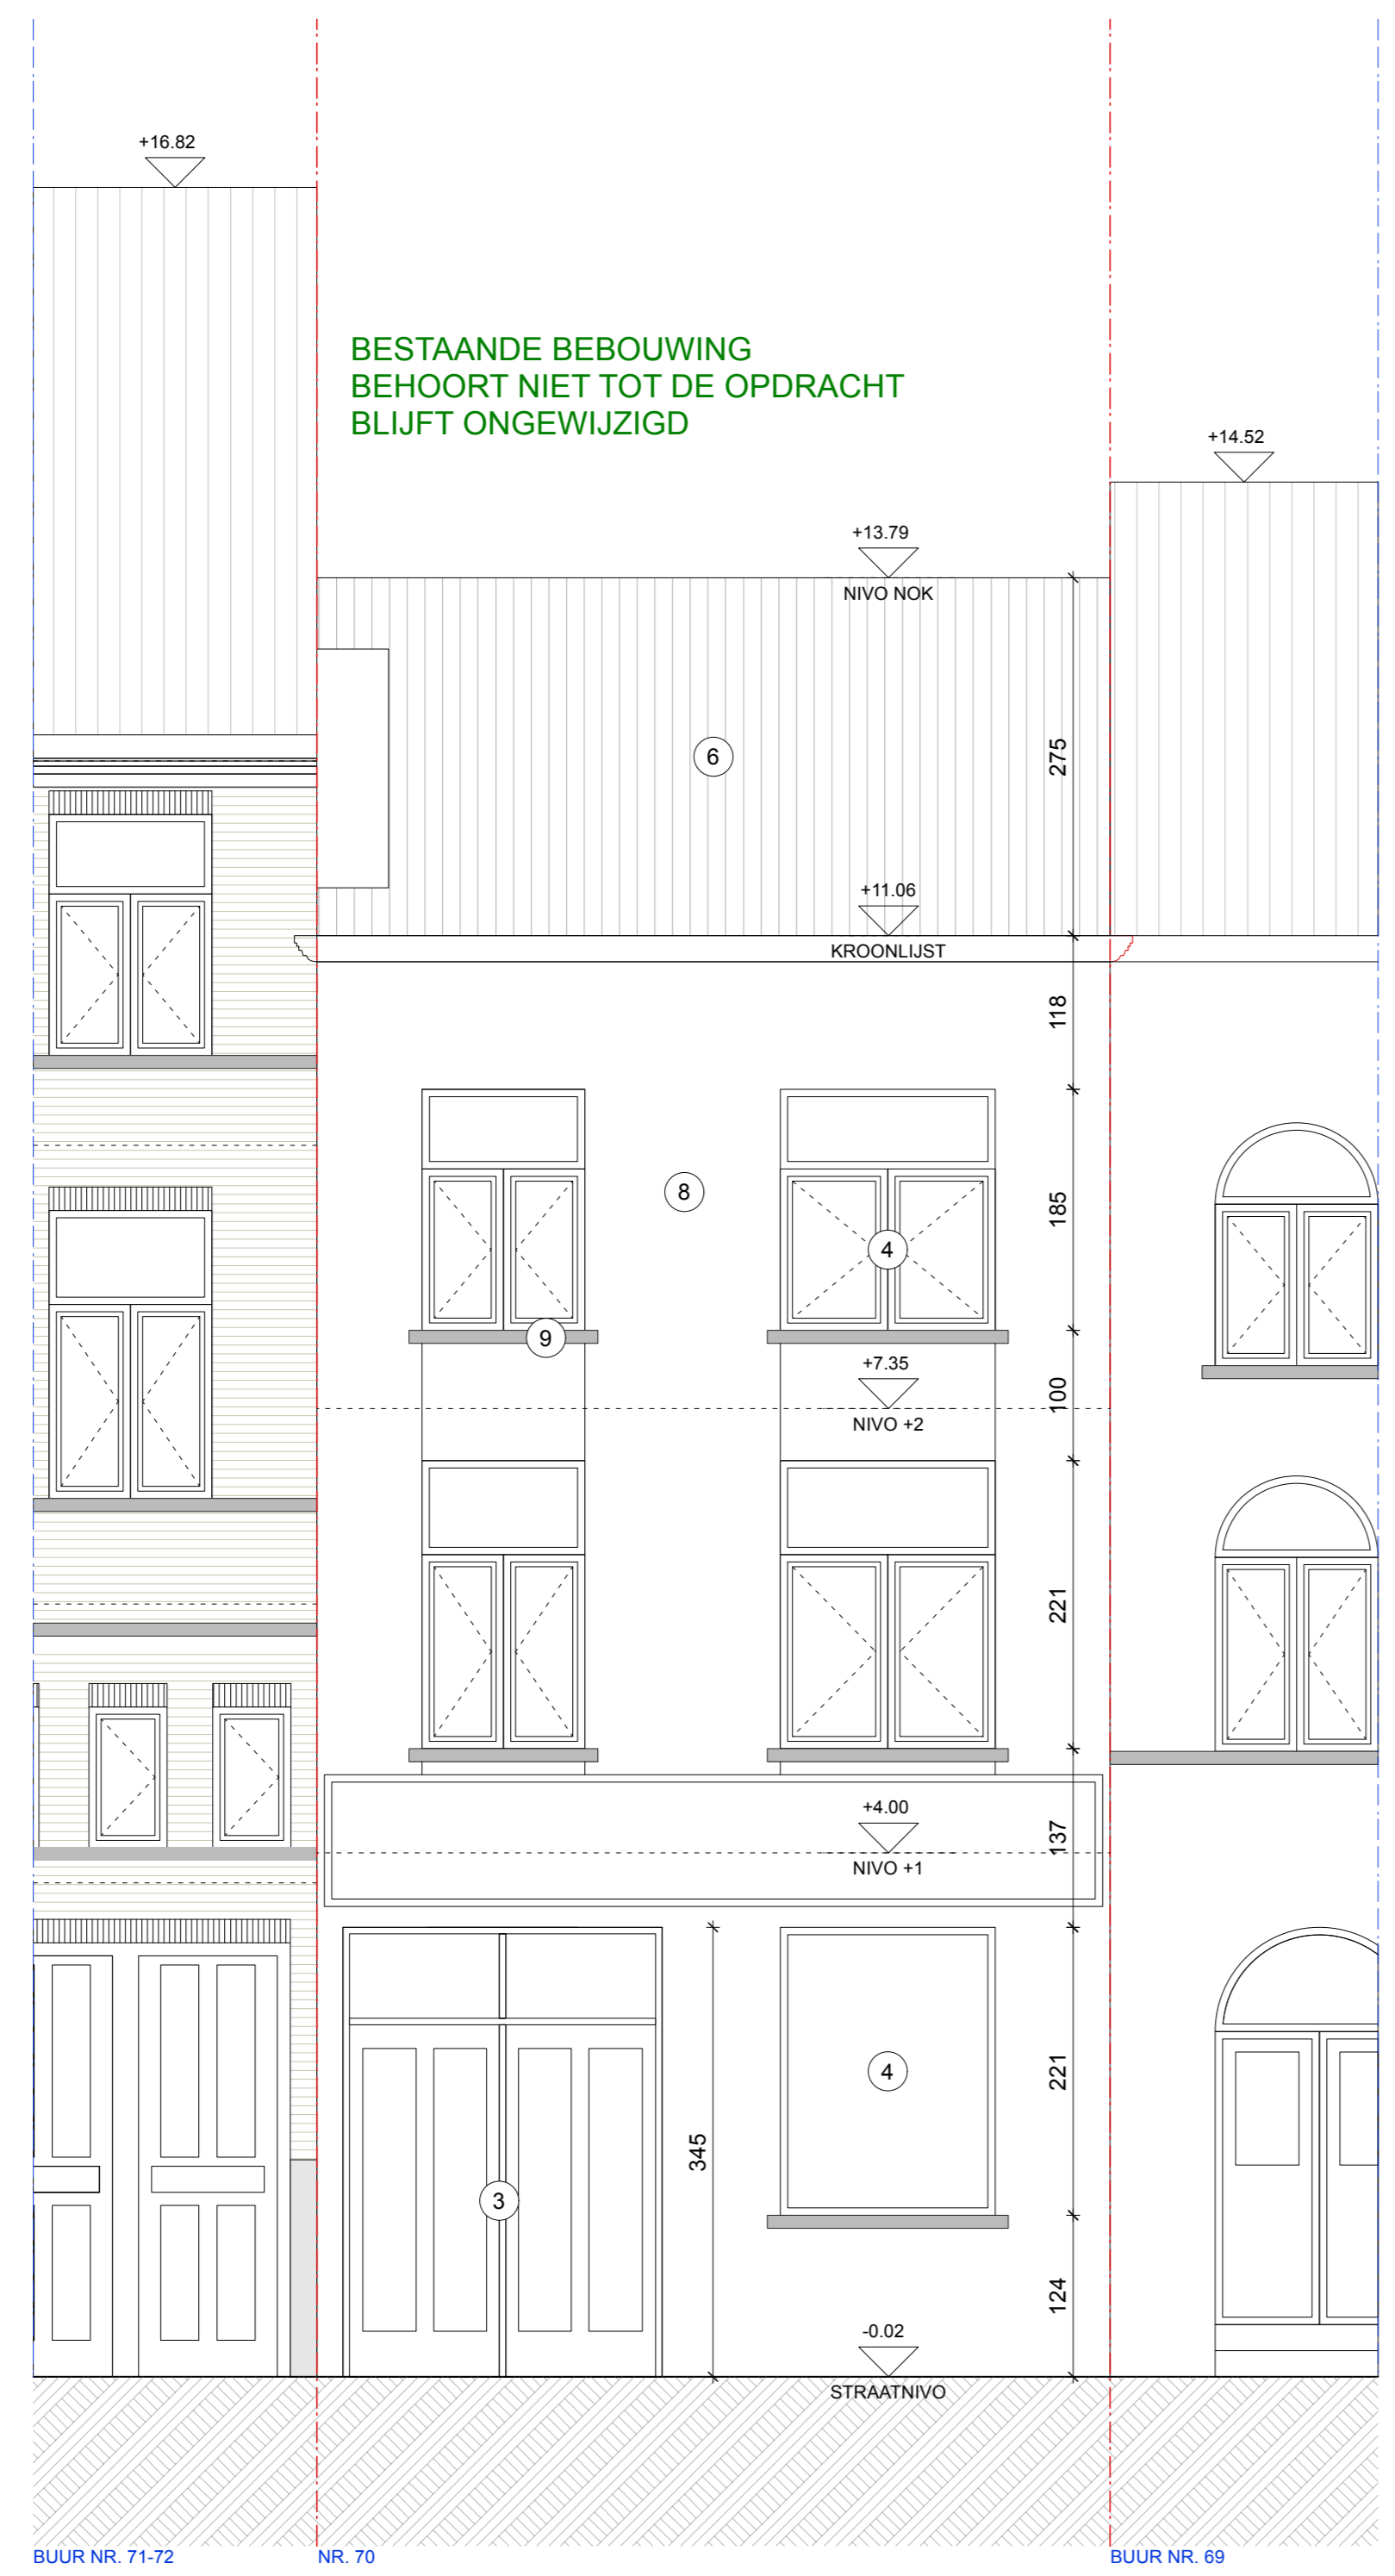

VOORGEVEL

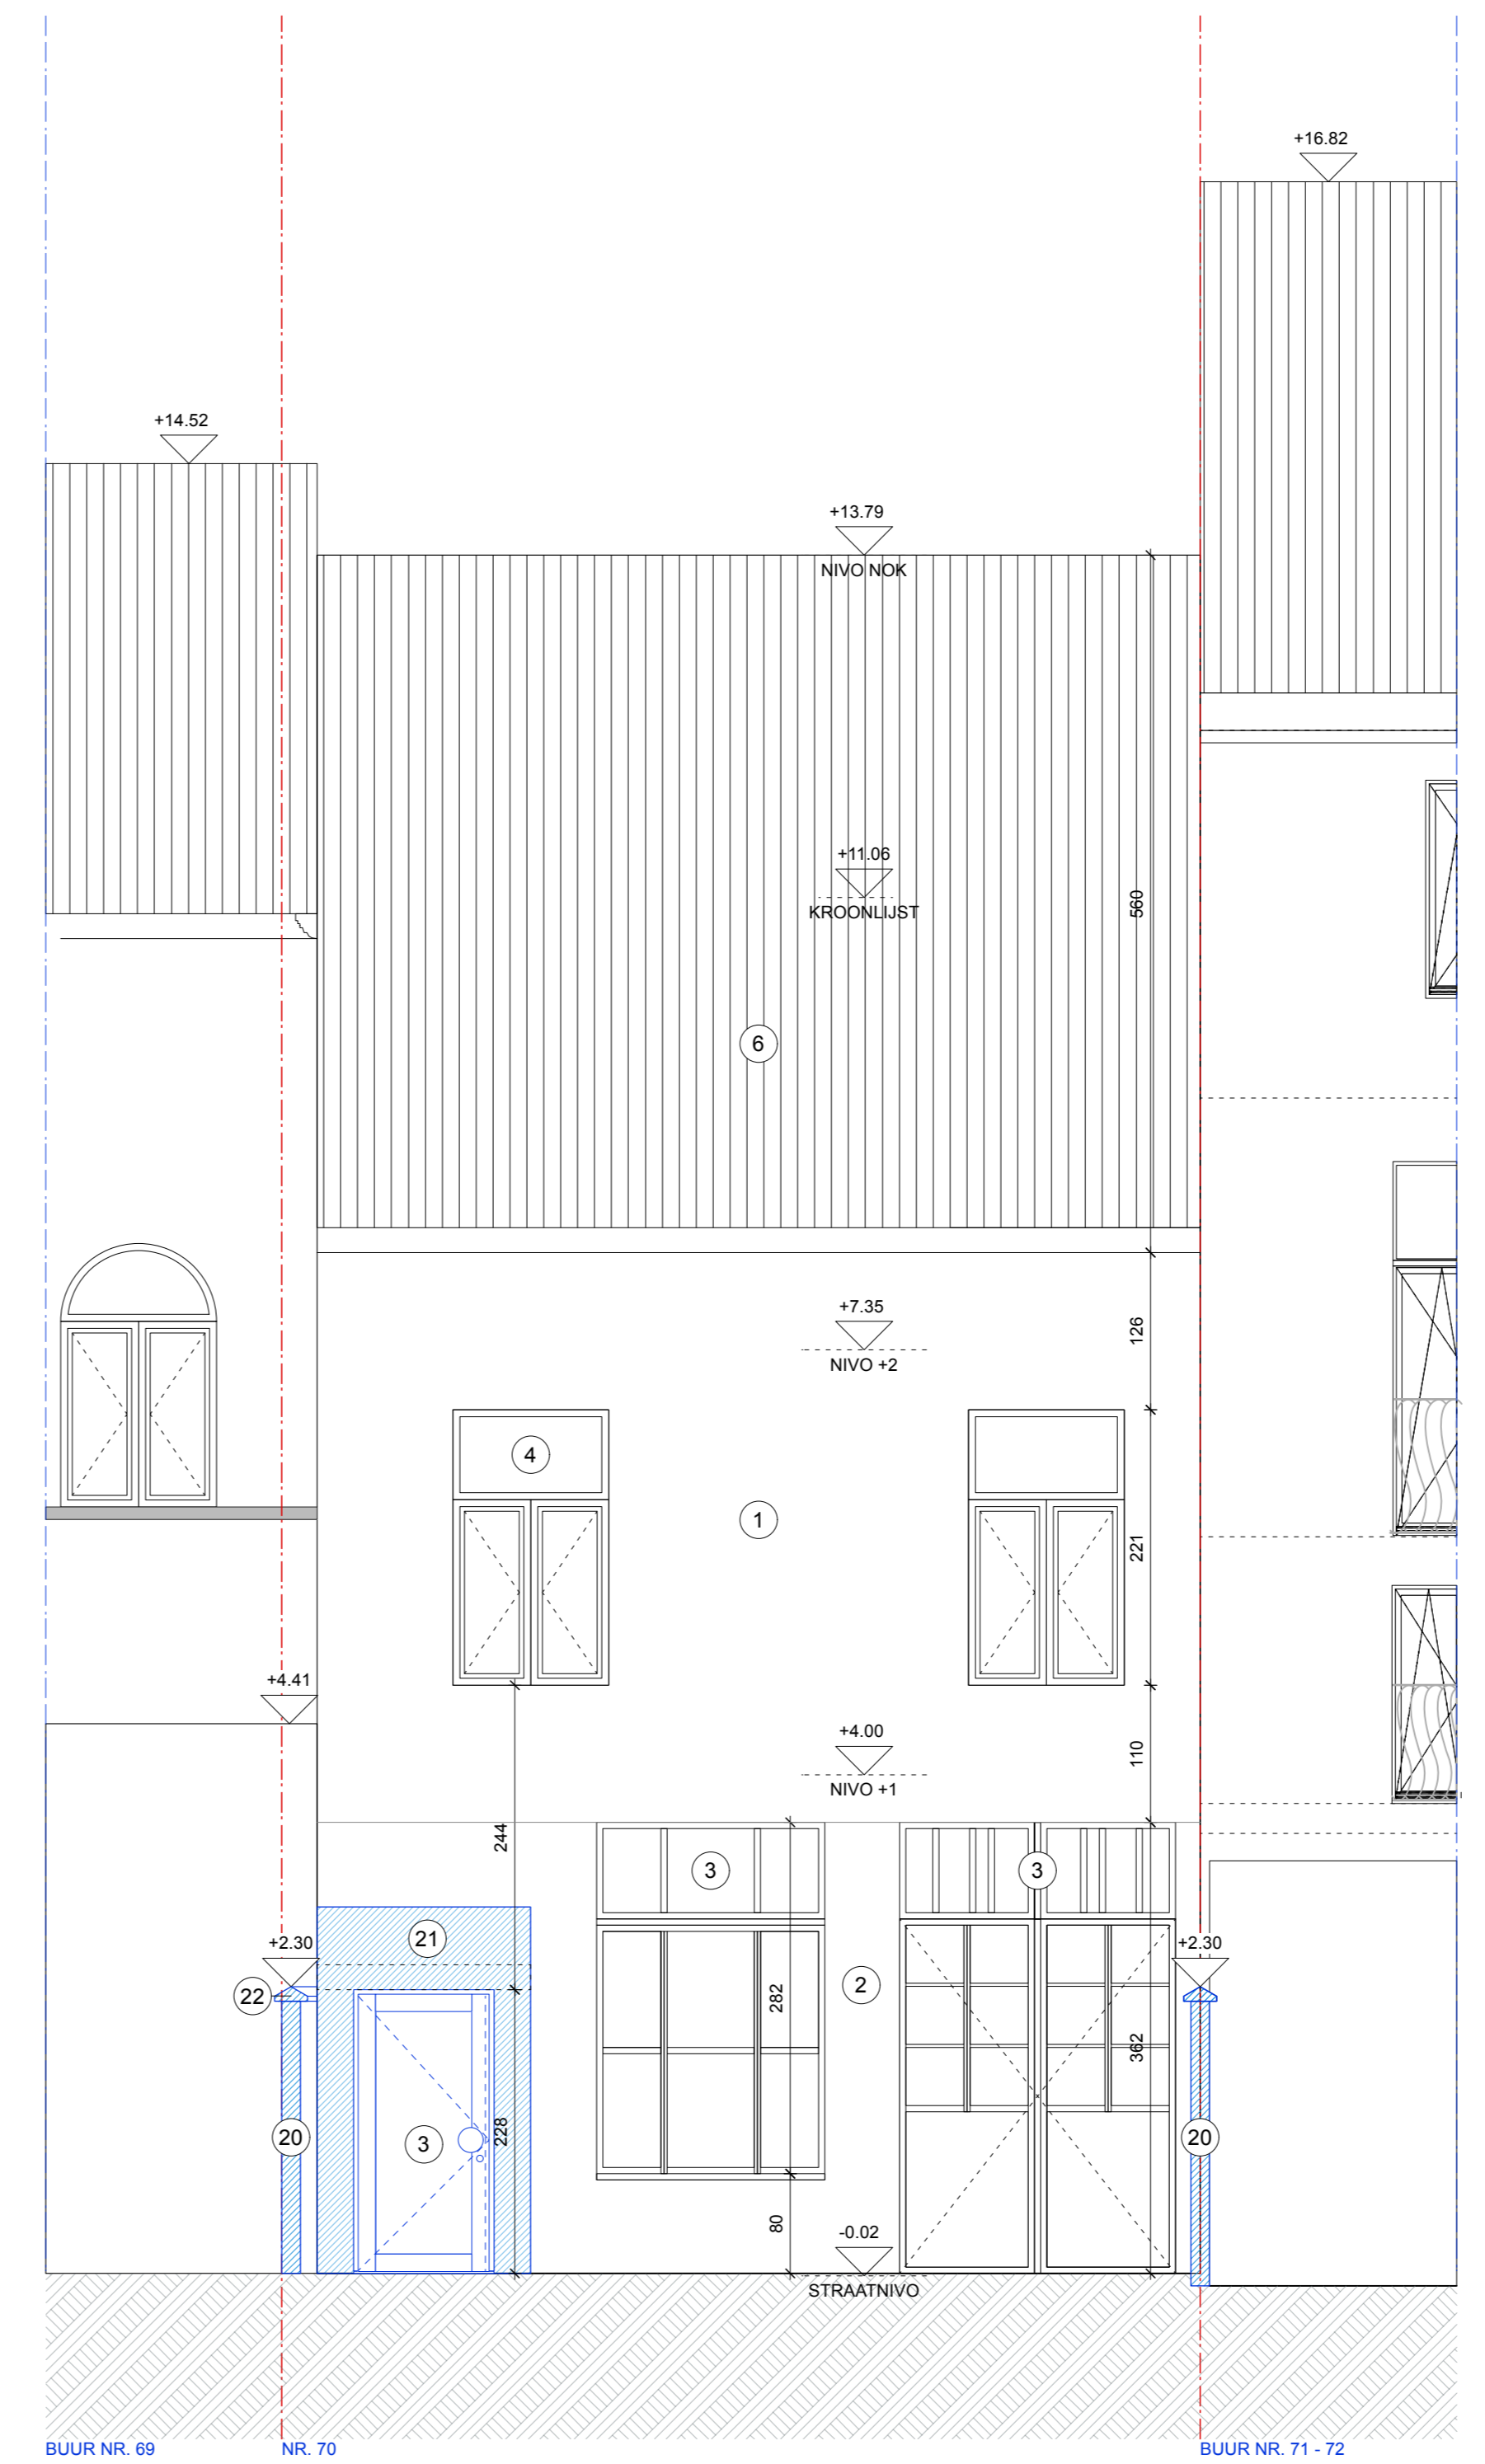

ACHTERGEVEL

Nr.	Datum	Door	Opmerkingen	revisie
ARCHITECTENBUREAU BART DEHAENE ARCHITECTUUR & STEDENBOUW KASTEELLAAN 445A 9000 GENT T 09 229 87 74 INFO@BARTDEHAENE.BE WWW.BARTDEHAENE.BE				
Project PYNAERTKAAI sloep met een gebouwen wijziging van parkeerplaatsen				
Bevolkers Edward Pynaertkaai 70 9050 Gent				
Kolvenaar GENT 20 AFD/LEDEBERG/ A / 0214/00H005				
Bouwer Dirk Vandoren Edward Pynaertkaai 71-72 9050 Gent 0475 27 48 66 dirk.vandoren@vdpautomation.com				
Bladtitel BA_PYNAERTKAAI_G_N_VOORACHTER				
Project ID P2510				
Schaal 1:50				
Datum 23/12/2025		Pagina 17 van 21		
De architect Bart Dehaene		De bouwheer Dirk Vandoren		