

**ZIE BIJZONDERE
VOORWAARDE(N)**

A

B

B

A

NR. 73 - 73a
GENT 20 AFD/LEDEBERG/
Sectie: A
Perceel: 0214/00M002


NR. 71 - 72
GENT 20 AFD/LEDEBERG/
Sectie: A
Perceel: 0214/00K005

NR. 69
GENT 20 AFD/LEDEBERG/
Sectie: A
Perceel: 0214/00E003

NR. 67
GENT 20 AFD/LEDEBERG/
Sectie: A
Perceel: 0214/00Y002

NR. 63 - 66

BESTAANDE BEBOUWING
BEHOORT NIET TOT DE OPDRACHT

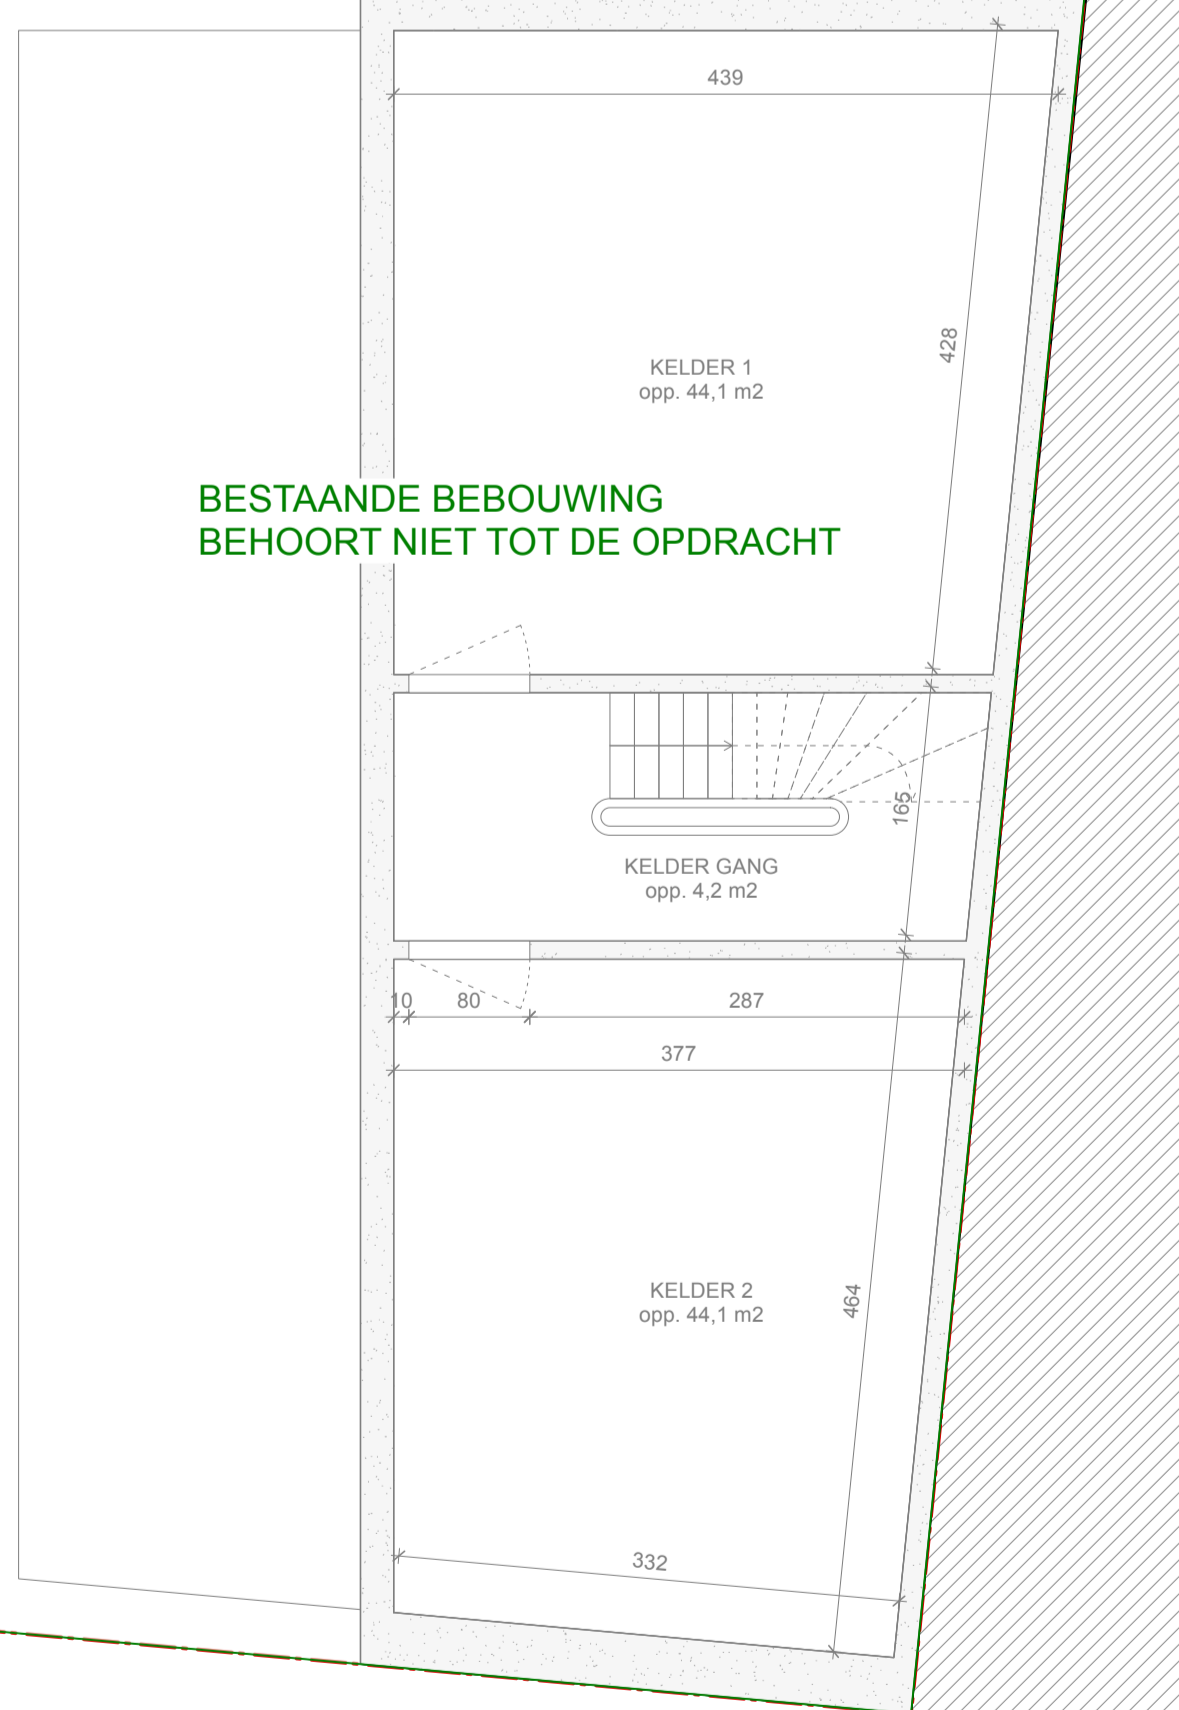

Edward Pynaertkai

Nr.	Datum	Door	Opmerkingen revisie
ARCHITECTENBUREAU BART DEHAENE KASTELLELAAN 445A 9000 GENT T: 09 209 93 74 INFO@BARTDEHAENE.BE WWW.BARTDEHAENE.BE			
Project: PYNAERTKAI sloop van een gebouw + wijziging van perceelsgrenzen			
Bouwover: Edward Pynaertkai 70 9050 Gent			
Kastelnummer: GENT 20 AFD/LEDEBERG/ A/ 0214/00H005			
Bouwover: Dirk Vandoren Edward Pynaertkai 71-72 9050 Gent 0475 27 48 66 dirk.vandoren@vdpautomation.com			
Batterij: BA_PYNAERTKAI_P_N_1			
Project ID: P2510			
Schaal:	1:50	6	
Datum:	23/12/2025	Pagina:	21
De architect:	De bouwheer:		
architect Bart Dehaene, zaakvoerder van architectenbureau Bart Dehaene nv			