

**ZIE BIJZONDERE
VOORWAARDE(N)**

A

B

B

A


NR. 73 - 73a
GENT 20 AFD/LEDEBERG/
Sectie: A
Perceel: 0214/00M002

NR. 71 - 72
GENT 20 AFD/LEDEBERG/
Sectie: A
Perceel: 0214/00K005

NR. 69
GENT 20 AFD/LEDEBERG/
Sectie: A
Perceel: 0214/00E003

NR. 67
GENT 20 AFD/LEDEBERG/
Sectie: A
Perceel: 0214/00Y002

NR. 63 - 66

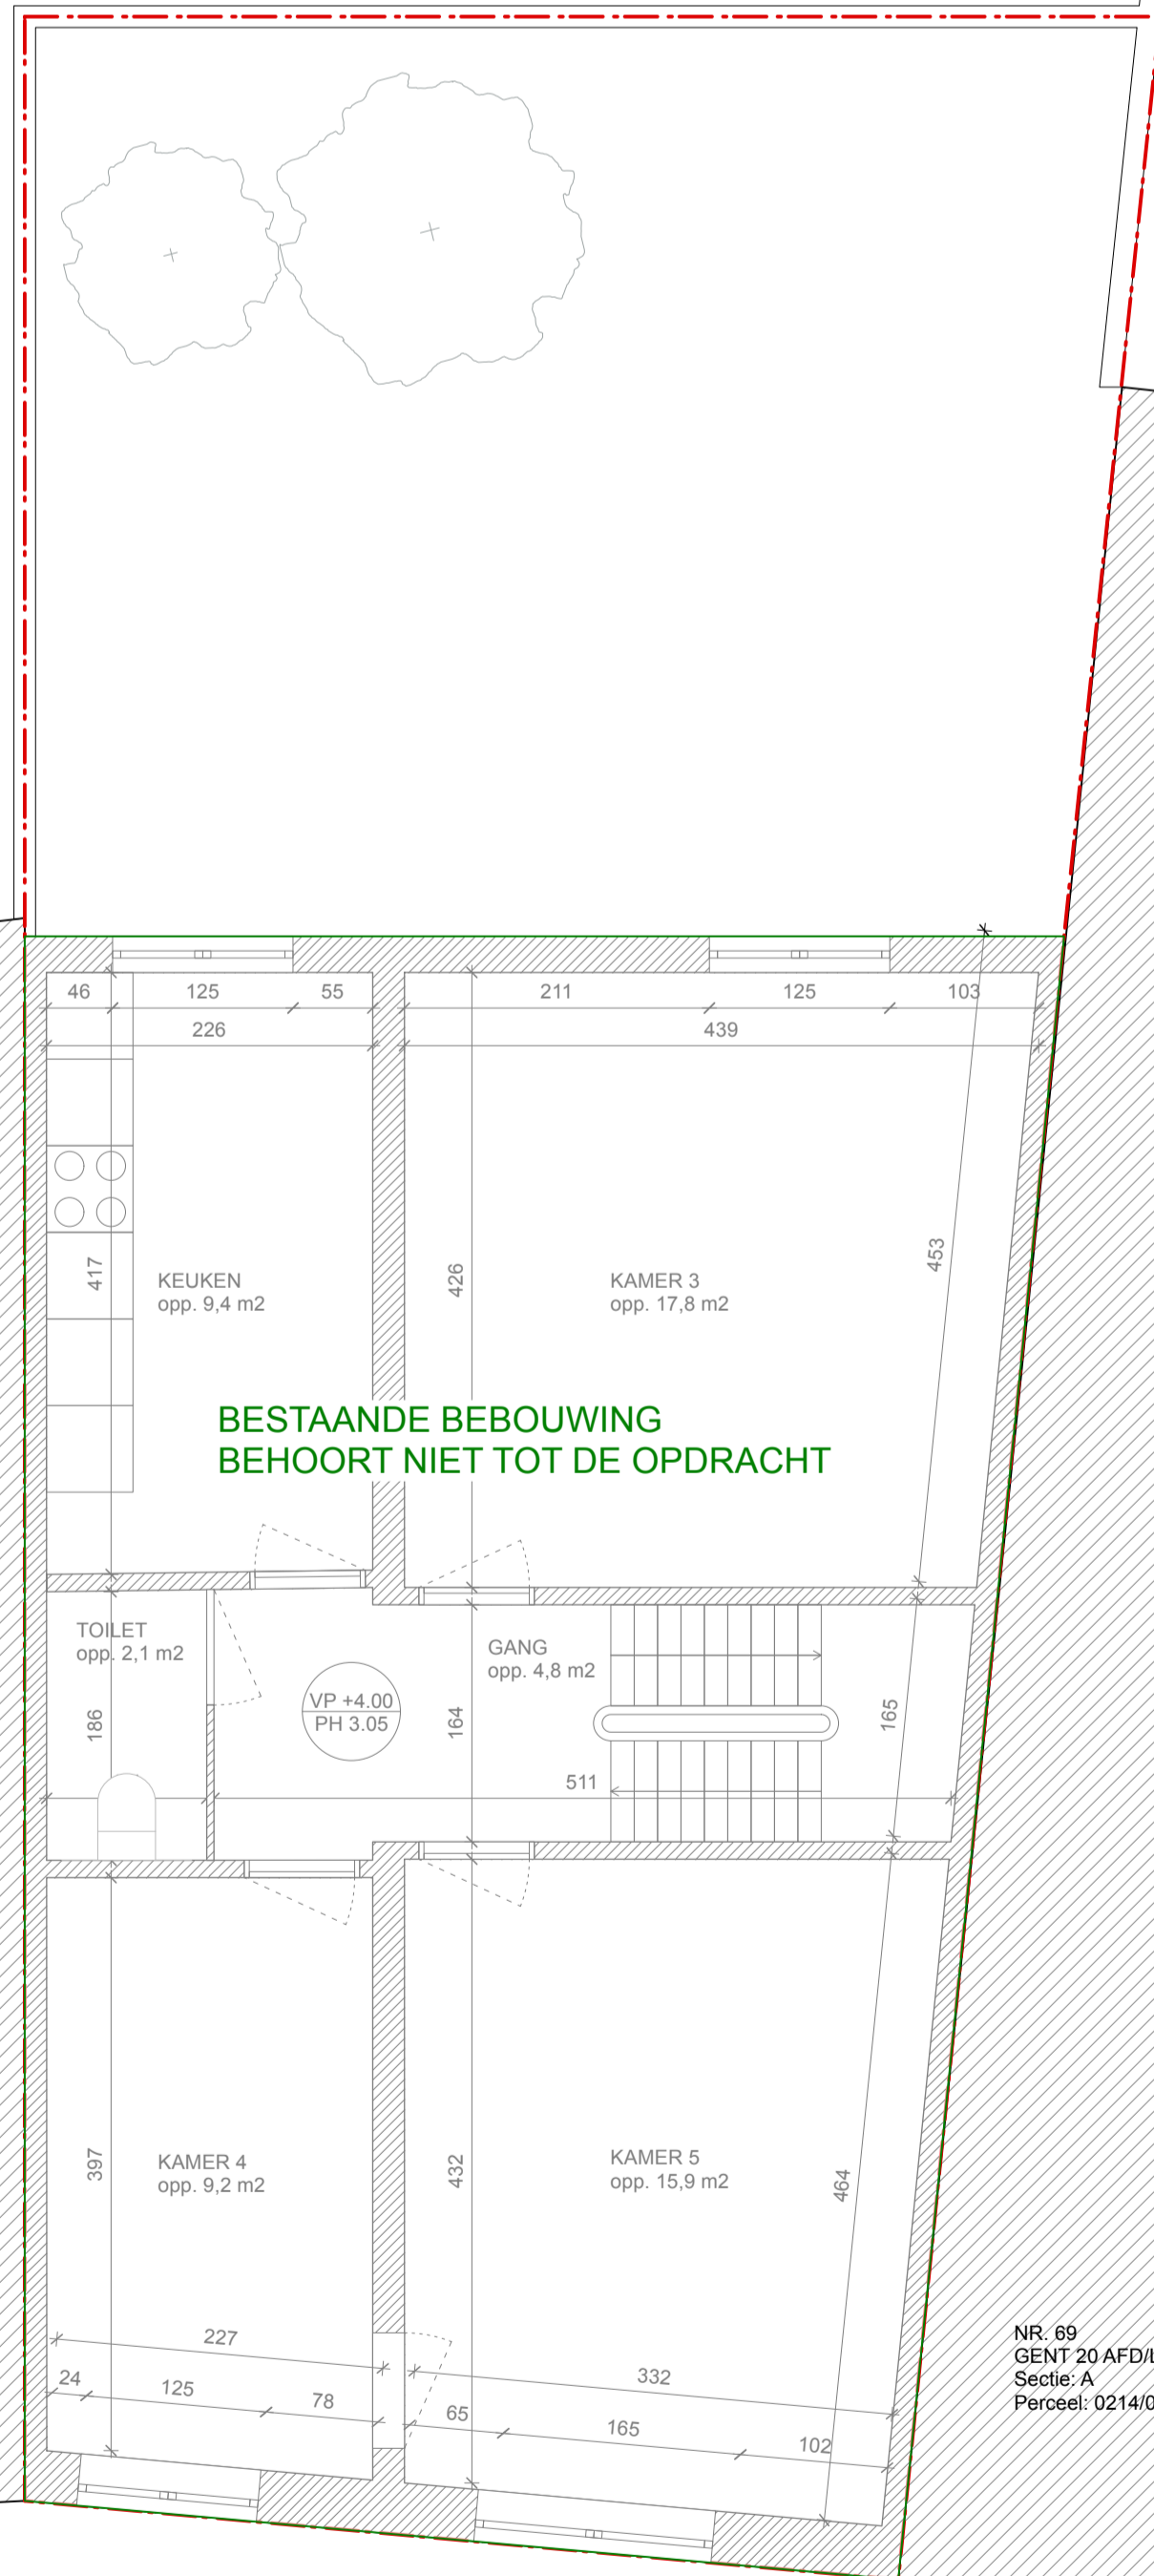

BESTAANDE BEBOUWING
BEHOORT NIET TOT DE OPDRACHT

Edward Pynaertkaai

Nr.	Datum	Door	Opmerkingen revisie
ARCHITECTENBUREAU BART DEHAENE KASTELLELAAN 445A 9000 GENT T 09 209 63 74 INFO@BARTDEHAENE.BE WWW.BARTDEHAENE.BE			
Pynaertkaai sloop van een gebouw + wijziging van de omliggende gebouwen			
Opdrachtgever Edward Pynaertkaai 70 9050 Gent			
Kastellum GENT 20 AFD/LEDEBERG/A/ 0214/00H005			
Doosnummer Dirk Vandoren Edward Pynaertkaai 71-72 9050 Gent 0475 27 48 66 dirk.vandoren@vdpautomation.com			
Blaaiwijzer BA_PYNAERTKAAI_P_N_+1			
Project ID P2510			
Schaal 1:50			
Datum 23/12/2025		Pagina nr. 10 van 21	
De architect		De bouwheer	
architect Bart Dehaene, zaakvoerder van architectenbureau Bart Dehaene nv			