


**ZIE BIJZONDERE
VOORWAARDE(N)**

A

B

B

A

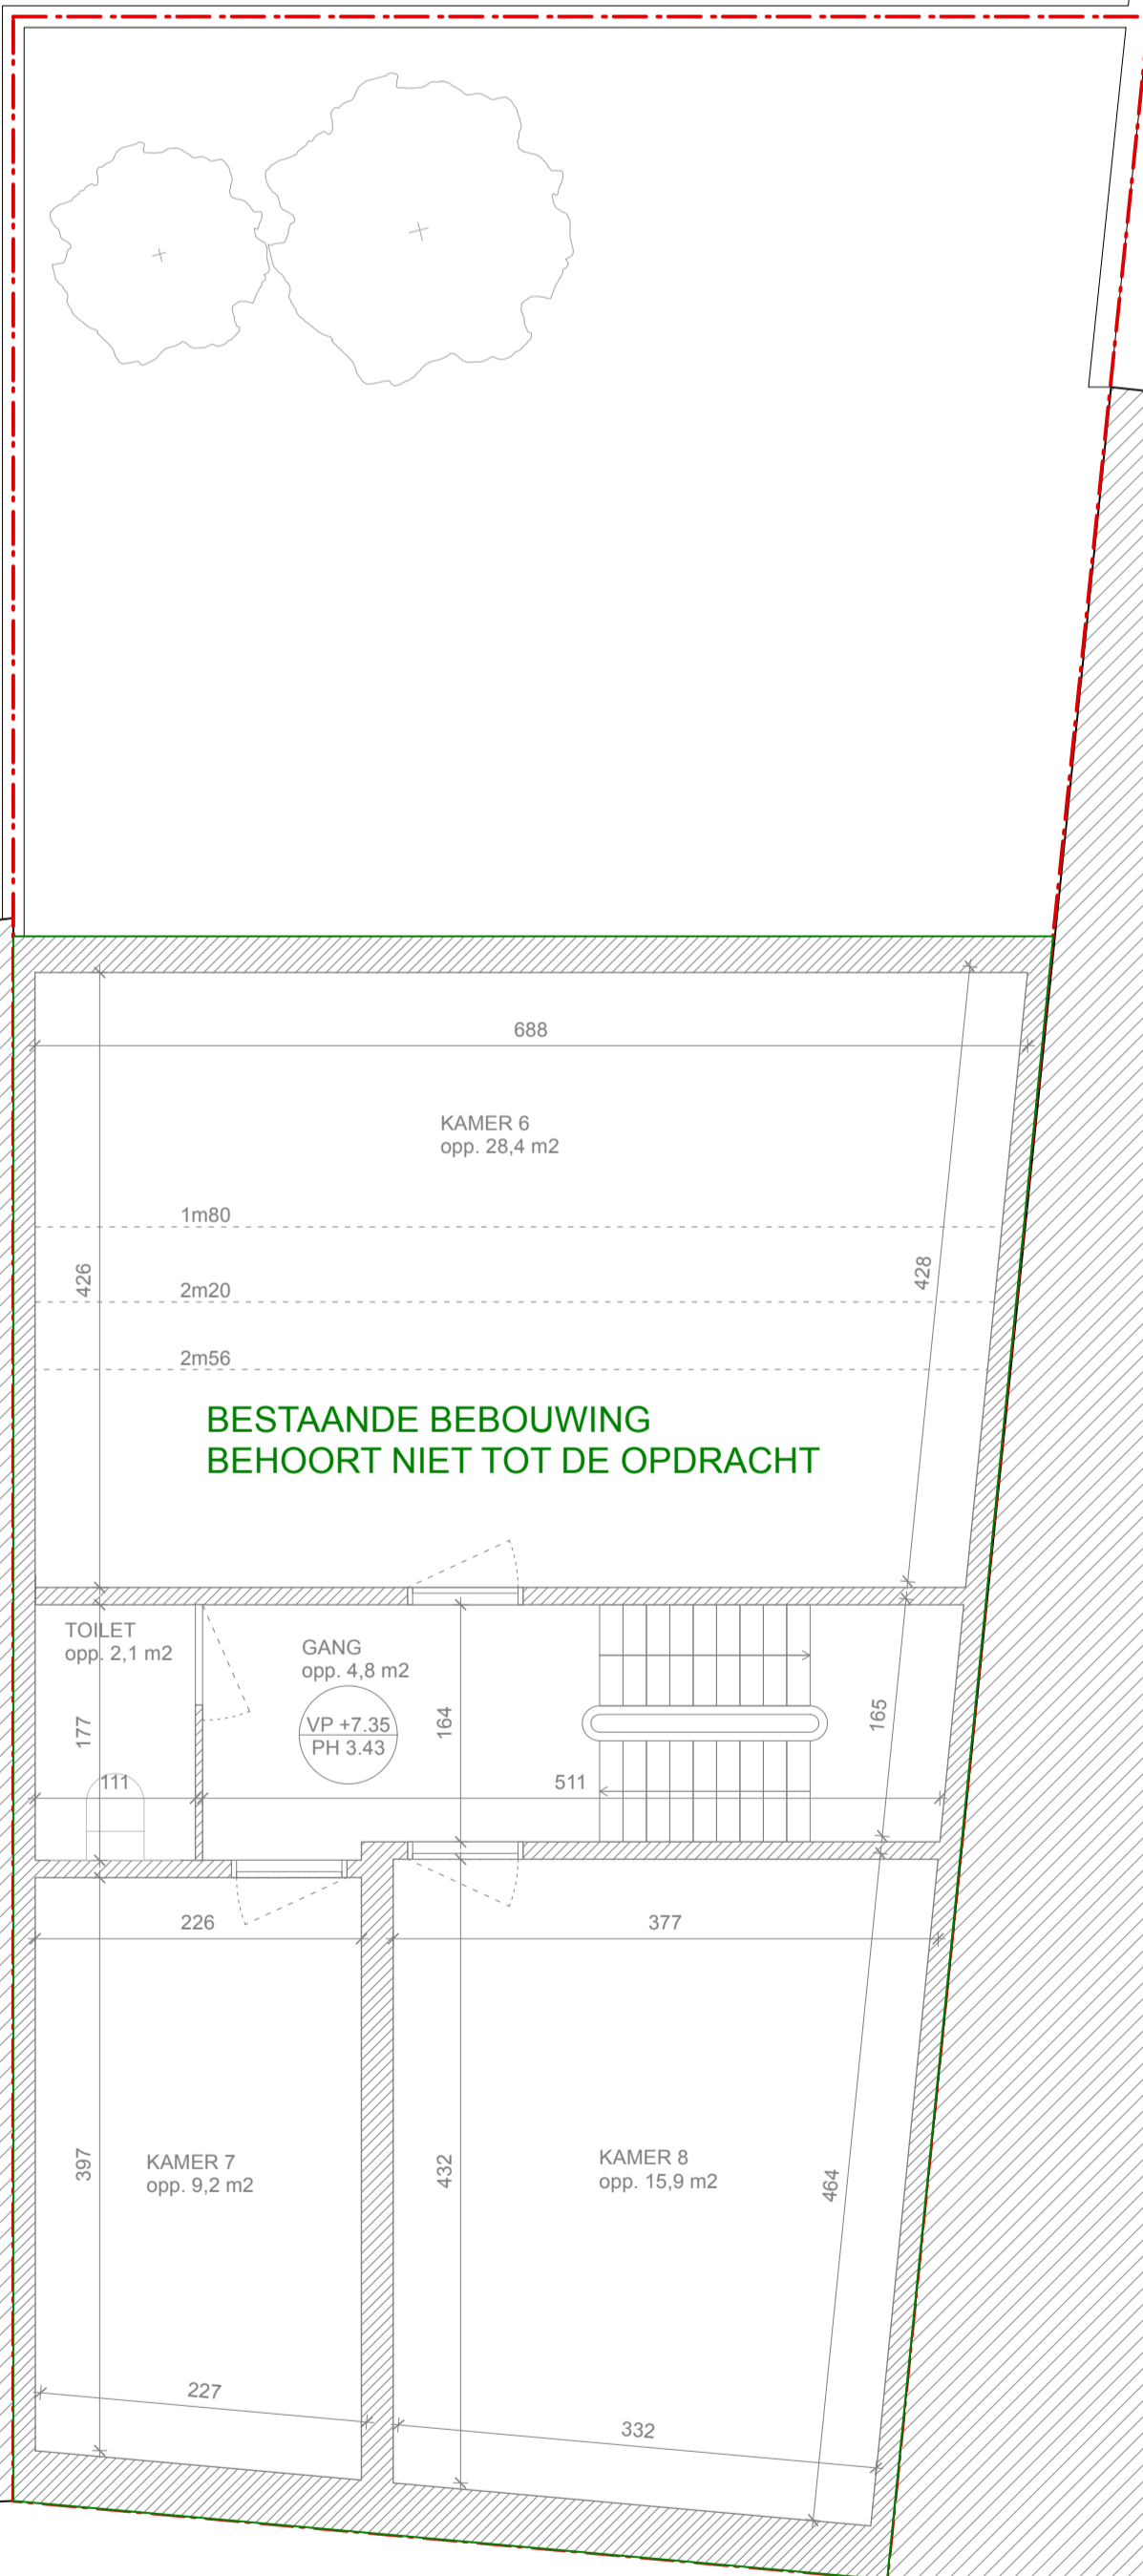

Edward Pynaertkai

Nr.	Datum	Door	Opmerkingen revisie
Aanvrager ARCHITECTENBUREAU BART DEHAENE ■ ARCHITECTUUR & STEDENBOUW KASTELLELAAN 445A 9000 GENT T 09 209 13 74 INFO@BARTDEHAENE.BE WWW.BARTDEHAENE.BE			
Project PYNAERTKAI sloop van een gebouw + wijziging van de omliggende gebouwen			
Bouwover Edward Pynaertkai 70 9050 Gent			
Kadastraal GENT 20 AFD/LEDEBERG/A/ 0214/00H005			
Bouwover Dirk Vandoren Edward Pynaertkai 71-72 9050 Gent 0475 27 48 66 dirk.vandoren@vdpautomation.com			
Batterij BA_PYNAERTKAI_P_N_+2			
Project ID P2510			
Schaal 1:50		Pagina 12 van 21	
Datum 23/12/2025		De bouwjaar 21	
De architect architect Bart Dehaene, zaakvoerder van architectenbureau Bart Dehaene nv			