


**ZIE BIJZONDERE
VOORWAARDE(N)**

A

B

B

A

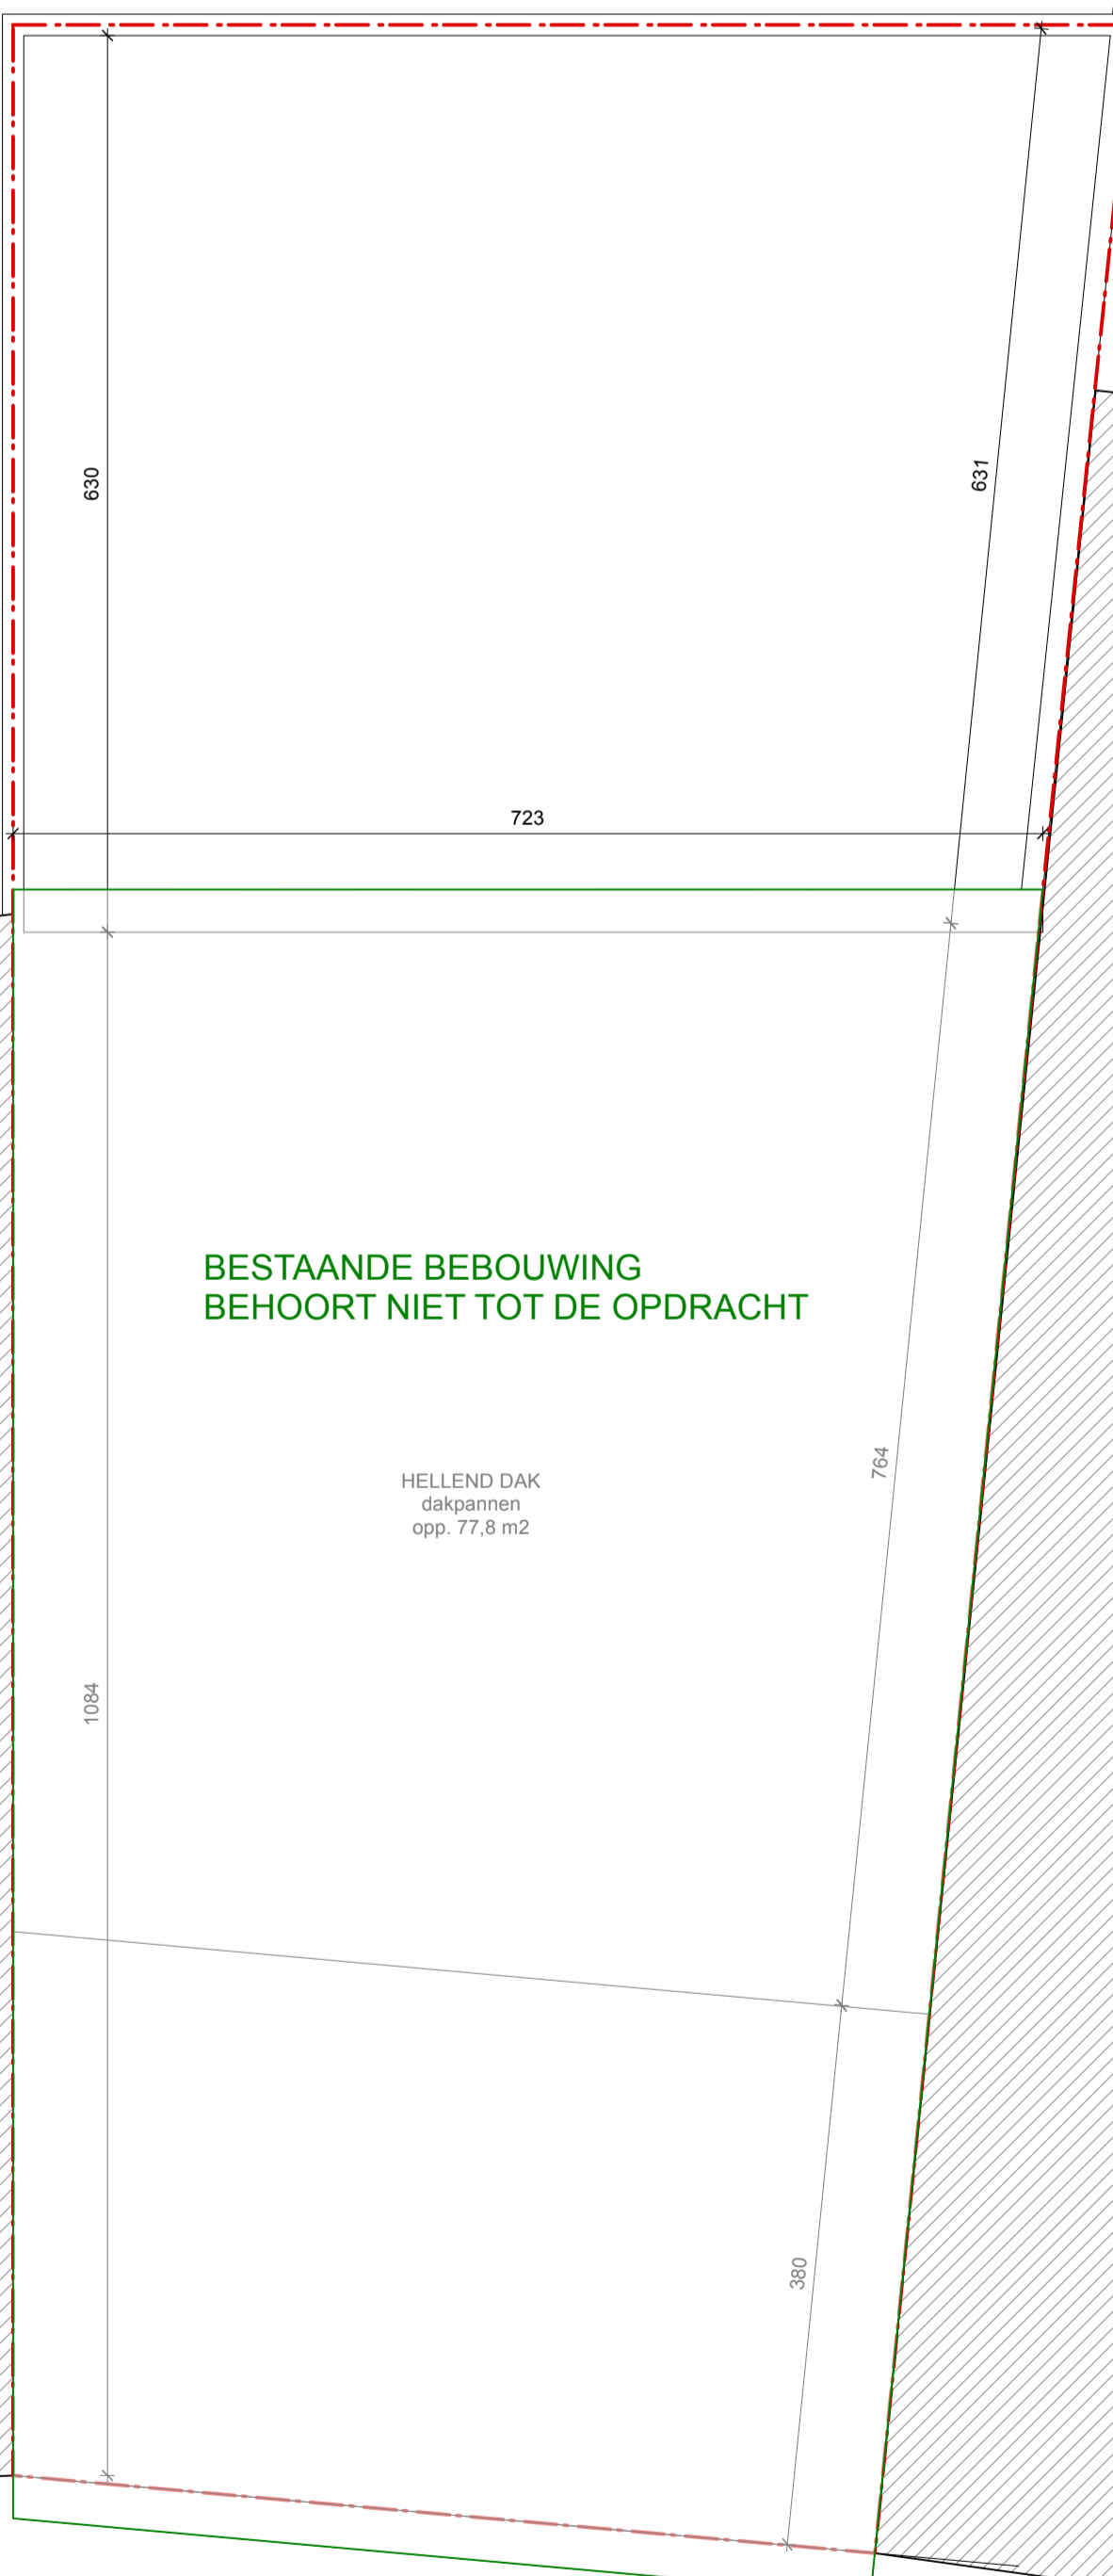

**BESTAANDE BEBOUWING
BEHOORT NIET TOT DE ODRACHT**

HELLEND DAK
dakpannen
opp. 77,8 m²

NR. 73 - 73a
GENT 20 AFD/LEDEBERG/
Sectie: A
Perceel: 0214/00M002

NR. 71 - 72
GENT 20 AFD/LEDEBERG/
Sectie: A
Perceel: 0214/00K005

NR. 69
GENT 20 AFD/LEDEBERG/
Sectie: A
Perceel: 0214/00E003

NR. 67
GENT 20 AFD/LEDEBERG/
Sectie: A
Perceel: 0214/00Y002

NR. 63 - 66

Nr.	Datum	Door	Opmerkingen	revisie
-----	-------	------	-------------	---------

ARCHITECTENBUREAU BART DEHAENE
KASTELLELAAN 445A
9000 GENT
T 09 209 93 74
INFO@BARTDEHAENE.BE
WWW.BARTDEHAENE.BE

Project: PYNAERTKAAI
sloop van een gebouw +
wijziging van perceelsgrenzen

Opdrachtgever: Edward Pynaertkaai 70
9050 Gent

Kadastraal: GENT 20 AFD/LEDEBERG/ A/
0214/00H005

Doosheer: Dirk Vandoren
Edward Pynaertkaai 71-72
9050 Gent
0475 27 48 66
dirk.vandoren@vdpautomation.com

Bestand: BA_PYNAERTKAAI_P_N_DAK

Project ID: P2510

Schaal	1:50	14
Datum	23/12/2025	vgn
De architect		21

architect Bart Dehaene, zaakvoerder van
architectenbureau Bart Dehaene nv

Edward Pynaertkaai