


**ZIE BIJZONDERE
VOORWAARDE(N)**

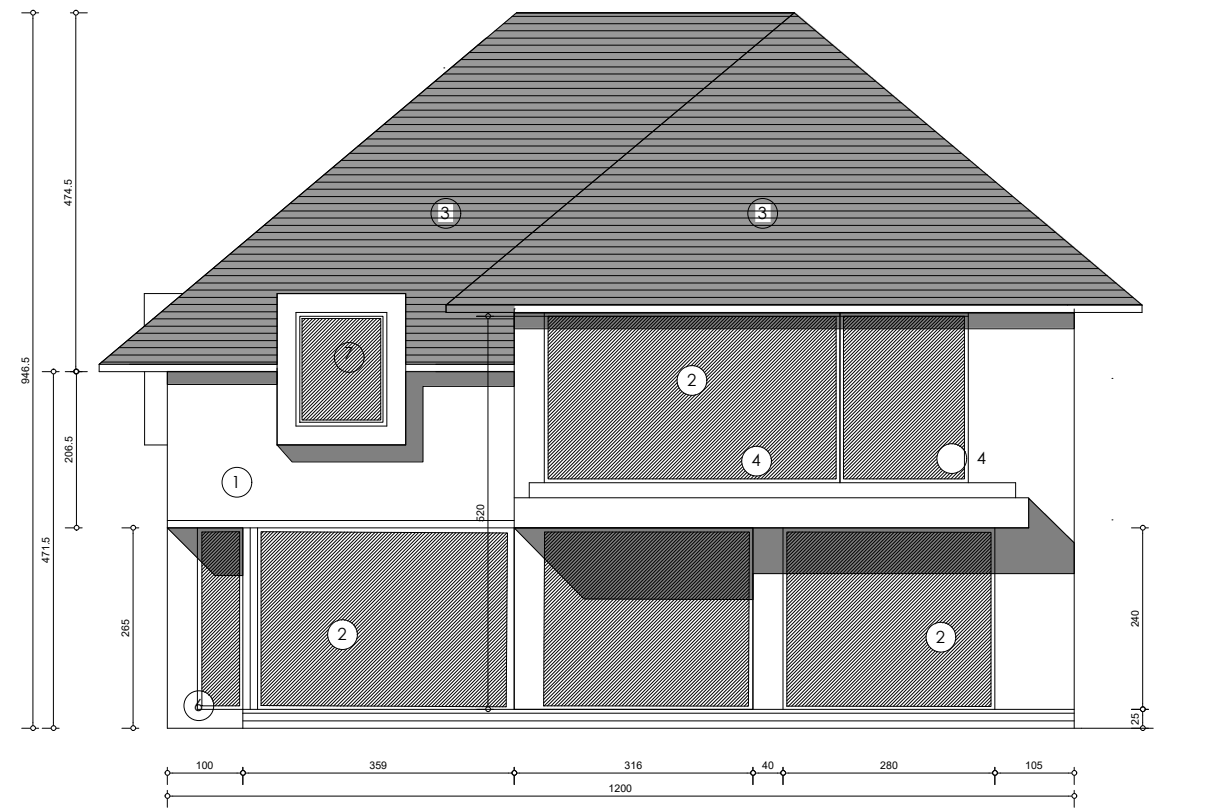

achtergevel nieuwe toestand



schaal 1/100