


**ZIE BIJZONDERE
VOORWAARDE(N)**



1m

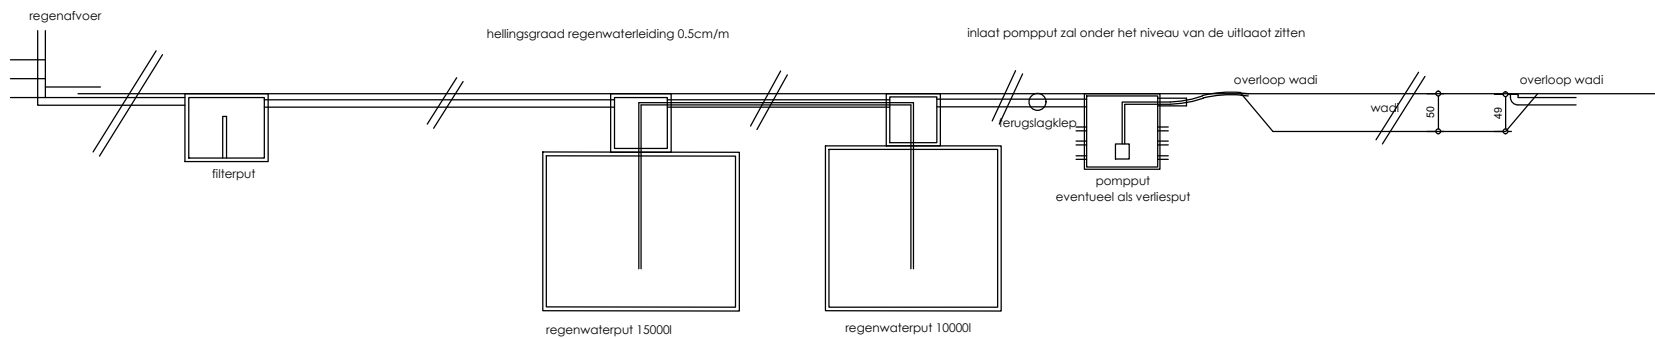

snede regenwaterafvoer tot aan wadi

schaal 1/100