


ZIE BIJZONDERE
VOORWAARDE(N)

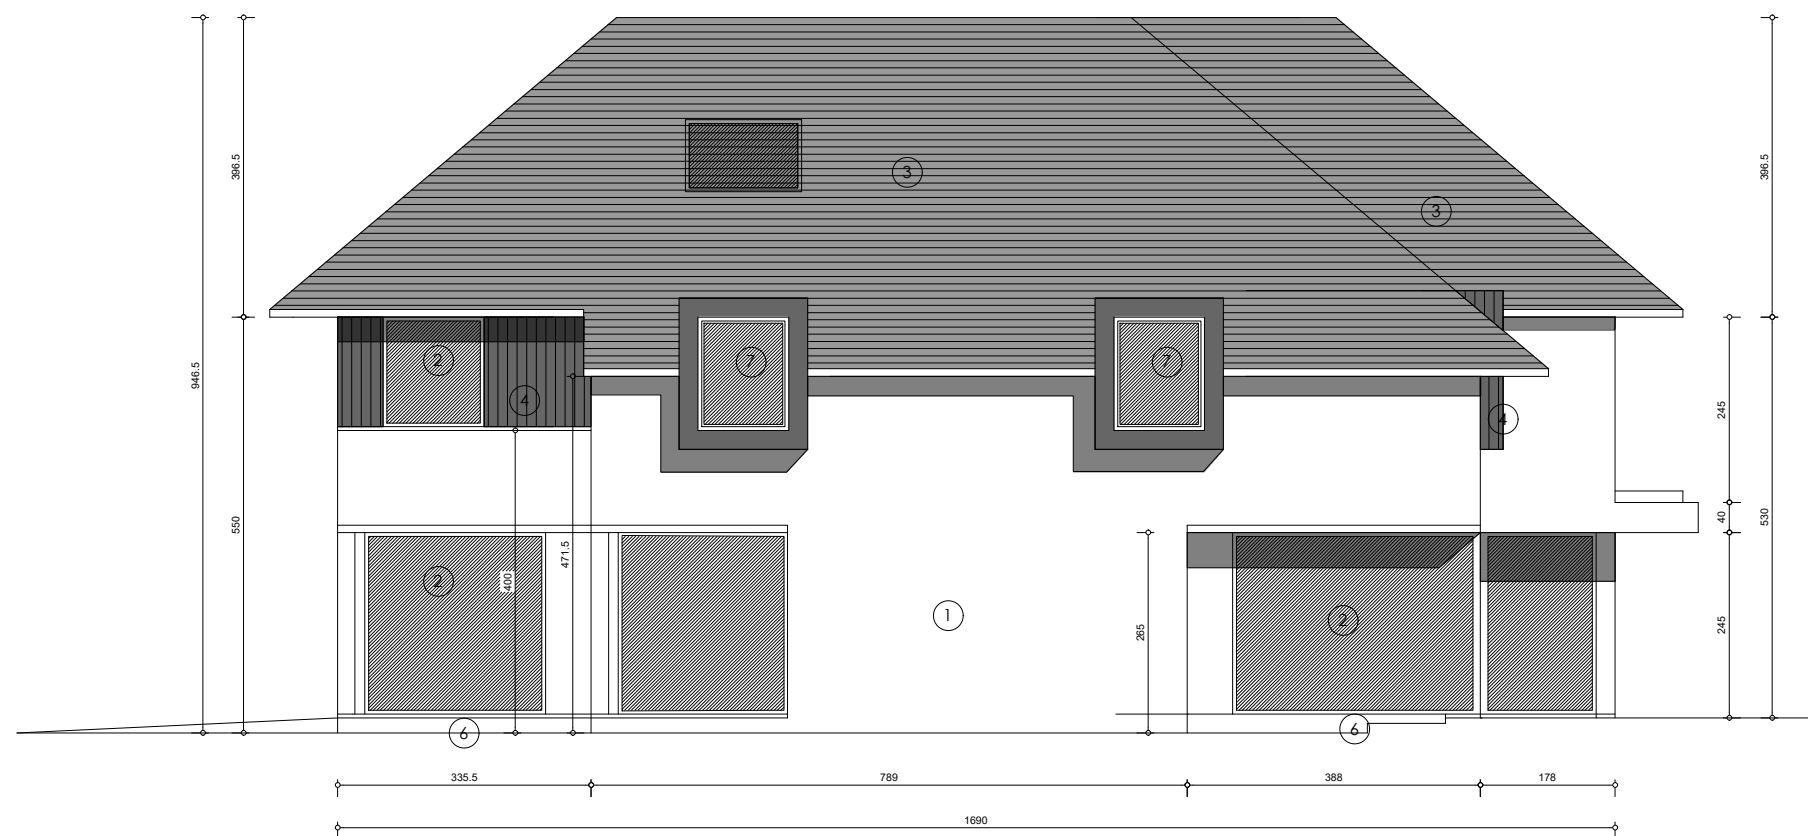

zijgevel rechts nieuwe toestand



schaal 1/100