


**ZIE BIJZONDERE
VOORWAARDE(N)**

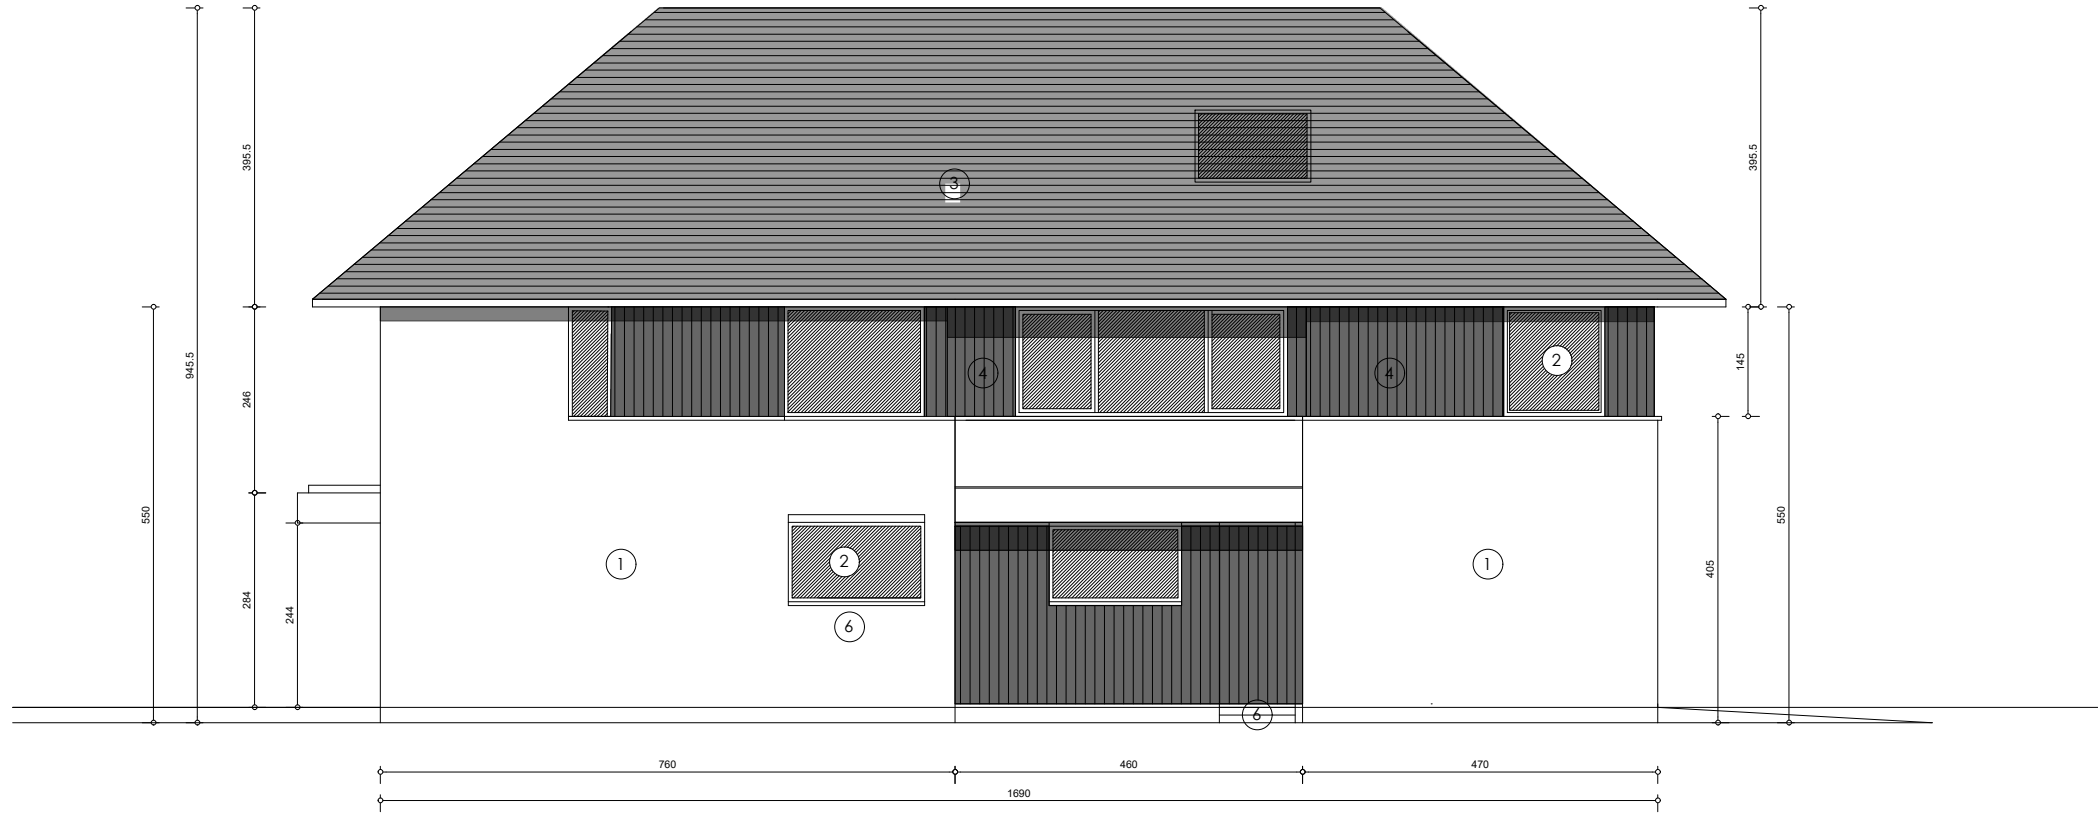

zijgevel links nieuwe toestand



schaal 1/100