ZIE BIJZONDERE VOORWAARDE(N)

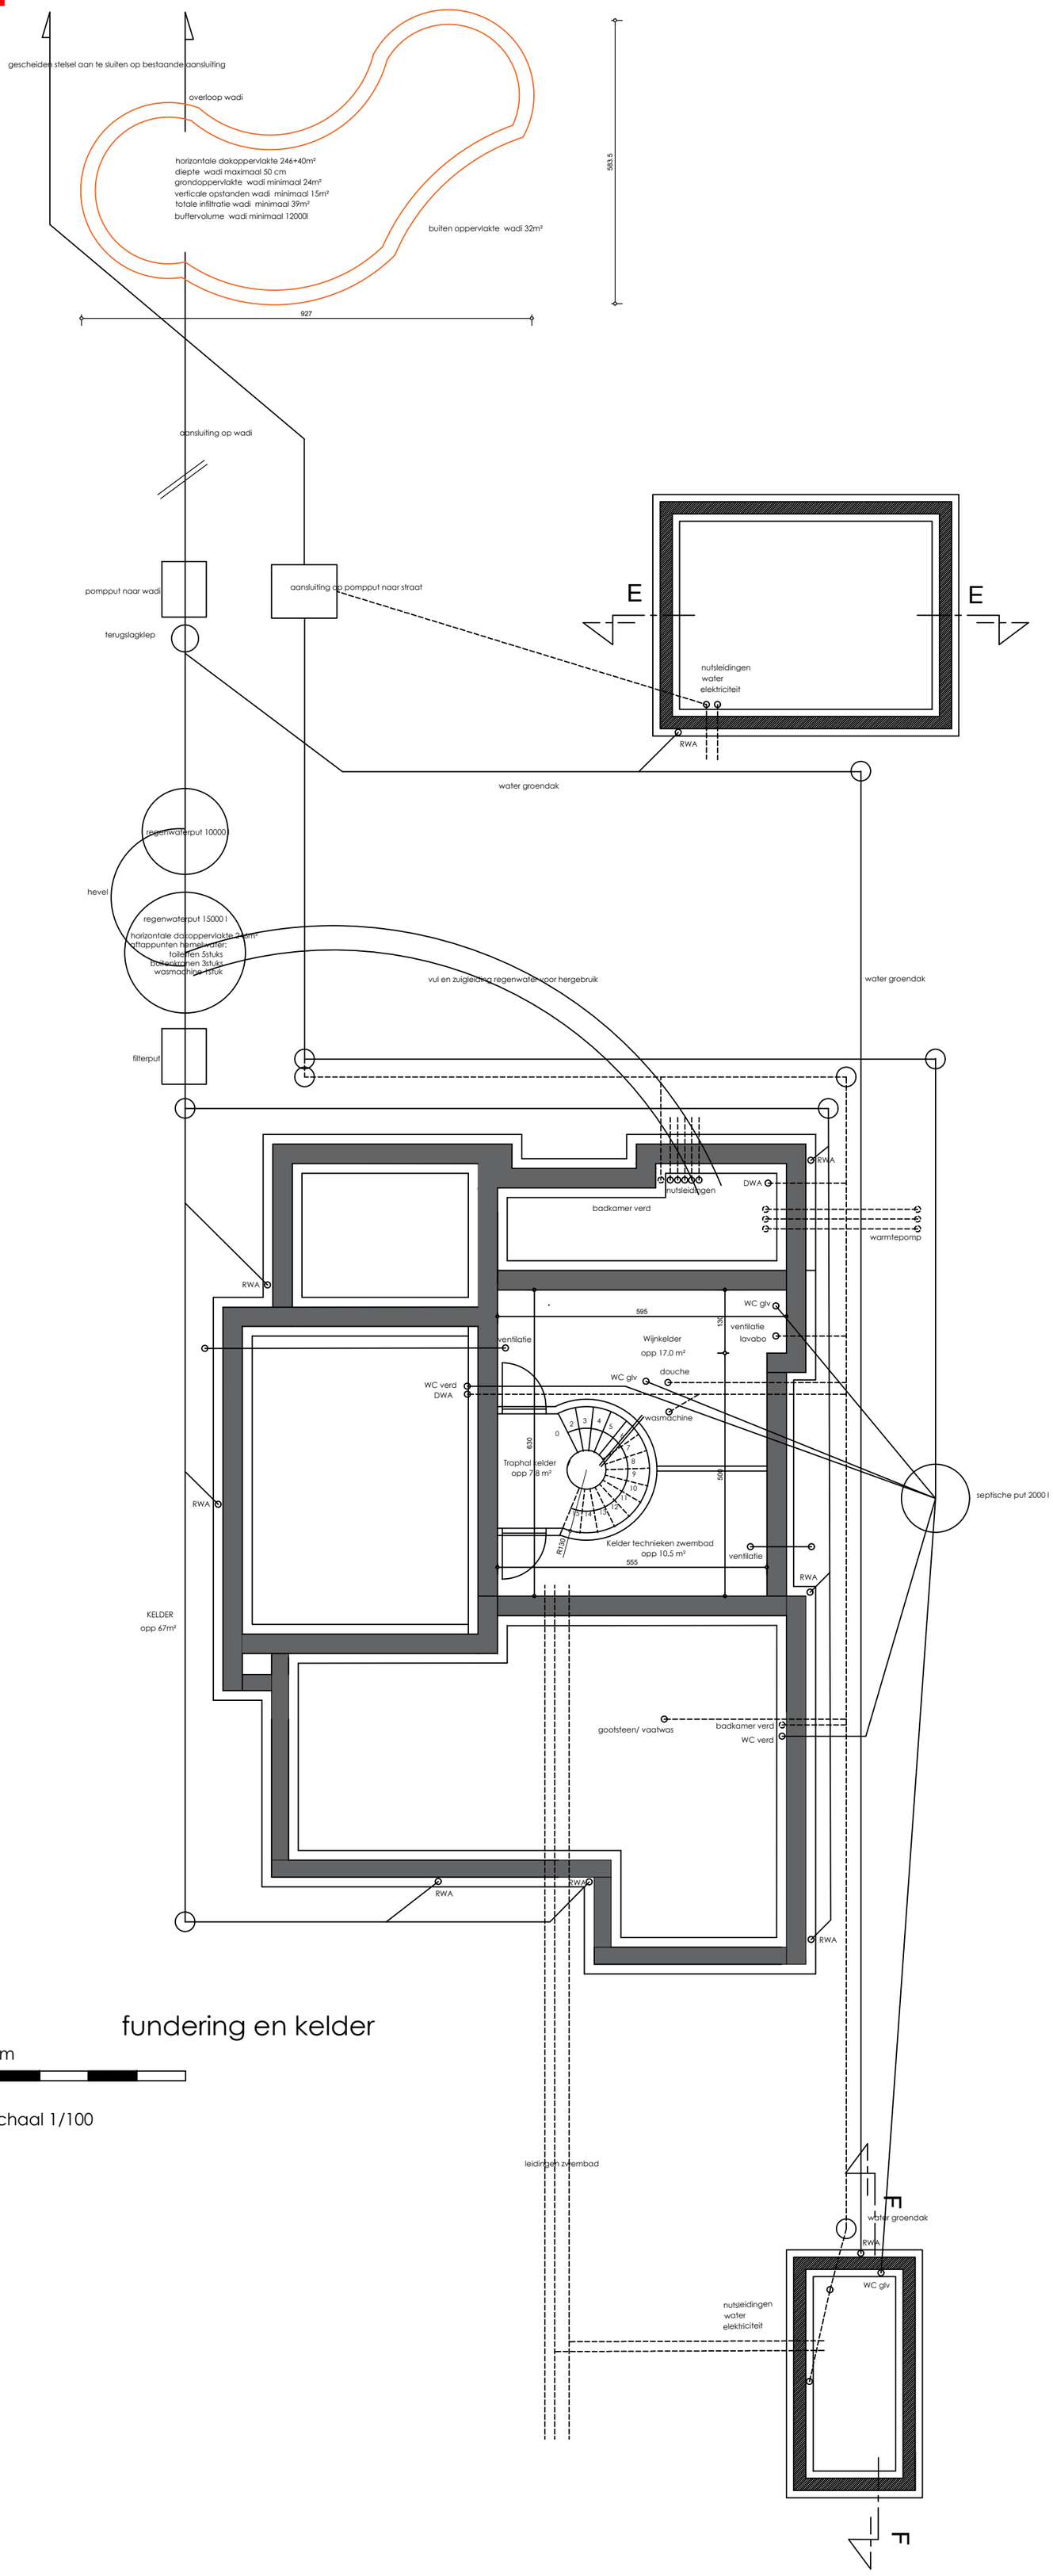

fundering en kelder

1m

schaal 1/100