


**ZIE BIJZONDERE
VOORWAARDE(N)**

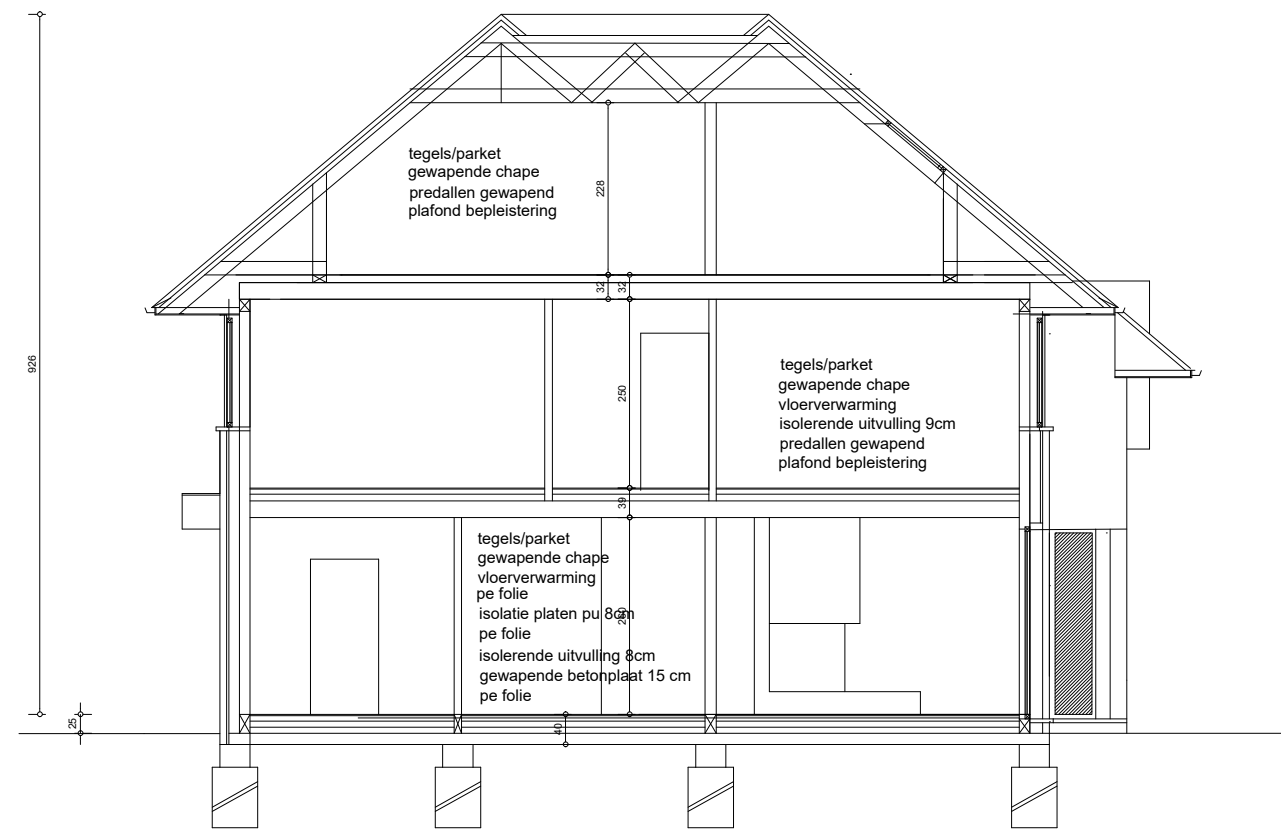

snede A-A

1m



schaal 1/100