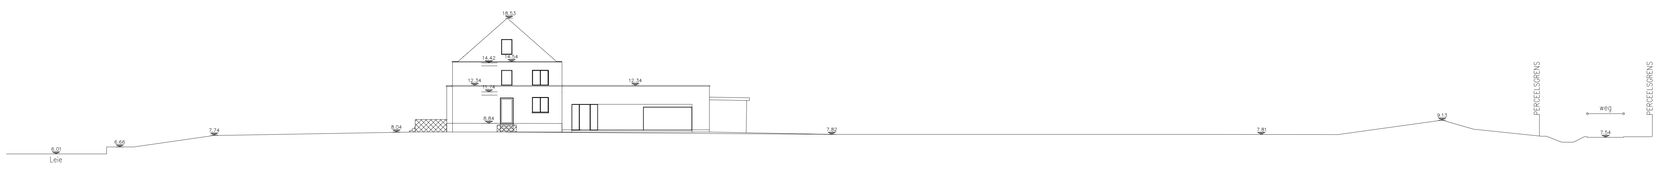


3m
SCHAAL 1:200

# TERREINPROFIEL XX bestaande toestand - 1/200

géén ophoging van het bestaande maaiveld rond de woning
terreinprofiel aanpalenden quasi identiek