


**ZIE BIJZONDERE
VOORWAARDE(N)**

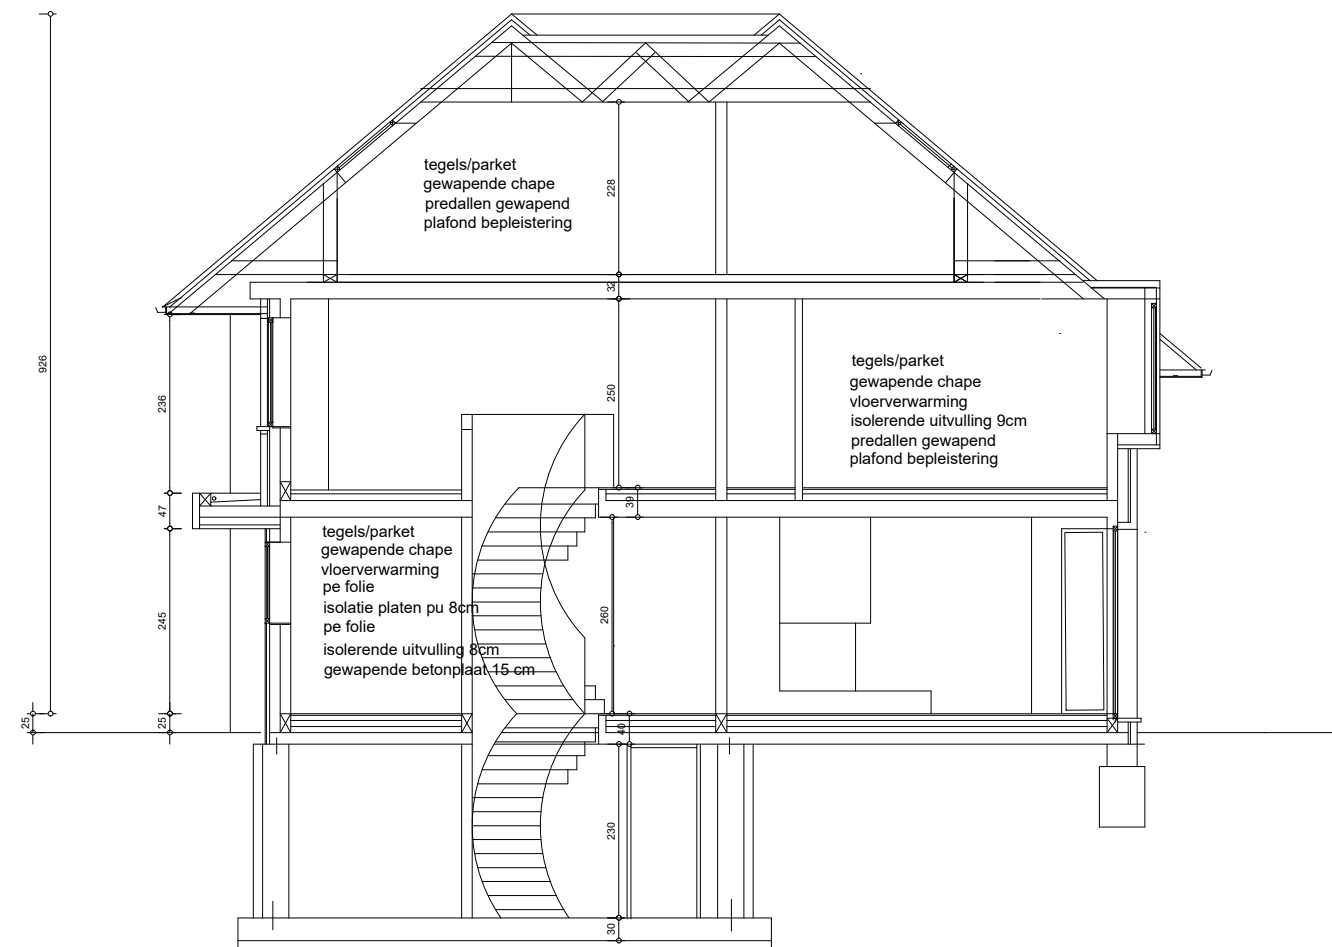

snede B-B

1m



schaal 1/100