
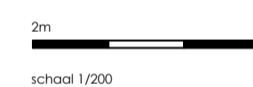


ZIE BIJZONDERE  
VOORWAARDE(N)

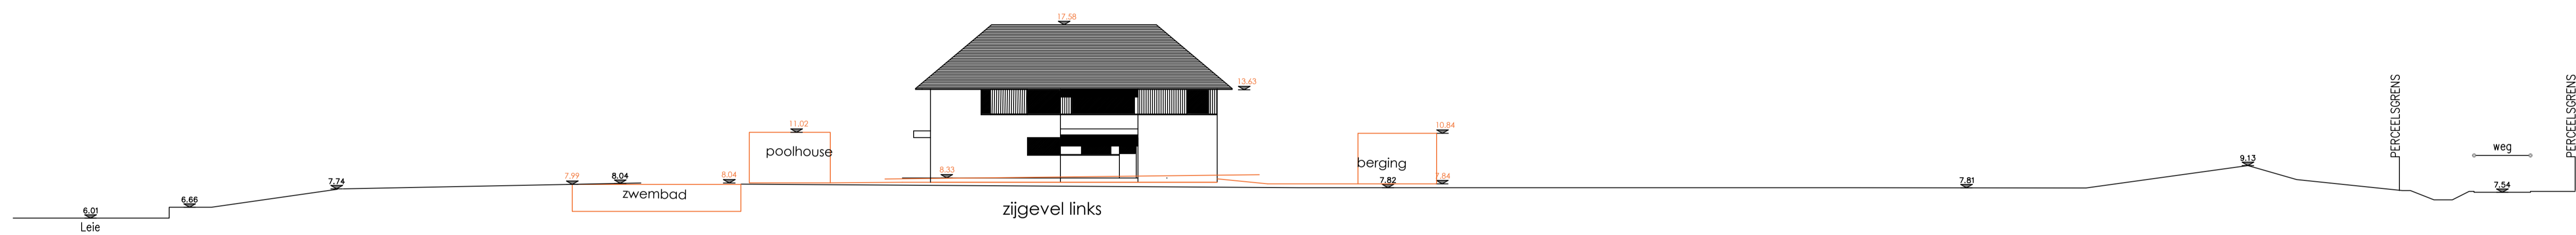

### TERREINPROFIEL XX nieuwe toestand - 1/200

geen ophoging van het bestaande maaiveld rond de woning  
terreinprofiel aanpalenden quasi identiek