
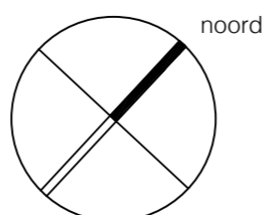


**eerste verdieping**

oppervlakteberekening (muren inbegrepen)  
 bebouwde oppervlakte  
 oppervlakte gemeenschappelijke delen  
 appartementen  
 oppervlakte appartement 1

163,05 m<sup>2</sup>  
 18,07 m<sup>2</sup>  
 144,98 m<sup>2</sup>

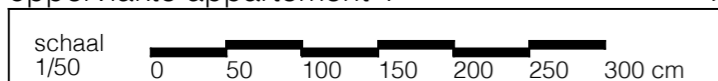

architect	EECKMAN & partners bv architectenburo Aannemersstraat 46 - 9040 ST-AMANDSBERG tel : +32 9 238 14 30 - gsm +32 477 615 107			www.architecteekman.be E-mail : luc@architecteekman.be
opdrachtgever	PIRO INVEST Baudelostraat 21 - 9000 GENT tel : 0477 469 907 - E-mail : vanpraetpieter@yahoo.com			
bouwplaats	Beilfortstraat 31 - 31c - 9000 GENT kadaster : 2de Afd sectie B nr 1494Y P0000 (P0001 / P0002 / P003 / P004)			
opdracht	MEERGEZINSWONING met 1 handelspand en 3 appartementen			
plan	oorspronkelijke toestand: eerste verdieping			
datum : 6 mei 2024	dossier : 3903	schaal : 1/50	bladnr : 9/4	
datum wijzigingen : 13-05-2024				