
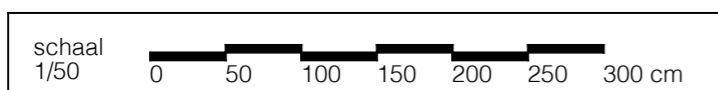


kelder

oppervlakteberekening (muren inbegrepen)
 bebouwde oppervlakte
 oppervlakte gemeenschappelijke delen
 oppervlakte handelspand

138,75 m²
 0,00 m²
 138,75 m²

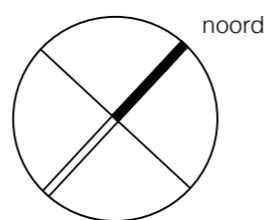

architect	EECKMAN & partners bv architectenburo Aannemersstraat 46 - 9040 ST-AMANDSBERG tel : +32 9 238 14 30 - gsm +32 477 615 107 www.architecteekman.be E-mail : luc@architecteekman.be		
opdrachtgever	PIRO INVEST Baudelesstraat 21 - 9000 GENT tel : 0477 469 907 - E-mail : vanpraetpieter@yahoo.com		
bouwplaats	Belfortstraat 31 - 31c - 9000 GENT kadaster : 2de Afd sectie B nr 1494Y P0000 (P0001 / P0002 / P003 / P004)		
opdracht	MEERGEZINSWONING met 1 handelspand en 3 appartementen		
plan	oorspronkelijke toestand: kelder		
datum : 9 februari 2026	dossier : 3903	schaal : 1/50	bladnr : 9/2
datum wijzigingen: 9 februari 2026			