
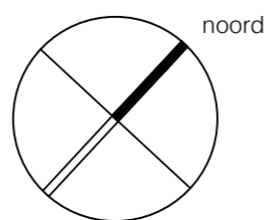


### kelder

oppervlakteberekening (muren inbegrepen)	138,75 m <sup>2</sup>
bebouwde oppervlakte	0,00 m <sup>2</sup>
oppervlakte gemeenschappelijke delen	138,75 m <sup>2</sup>
oppervlakte handelspand	138,75 m <sup>2</sup>
<b>nuttige vloeroppervlakte restaurant</b>	<b>149,40 m<sup>2</sup></b>

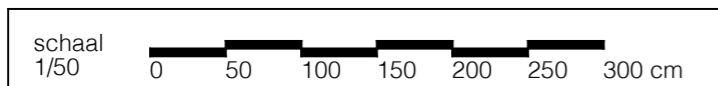

architect	EECKMAN & partners bv architectenburo Aannemersstraat 46 - 9040 ST-AMANDSBERG tel +32 9 238 14 30 - gsm +32 477 615 107			www.architecteekman.be E-mail : luc@architecteekman.be
opdrachtgever	PIRO INVEST Baudelostraat 21 - 9000 GENT tel : 0477 469 907 - E-mail : vanpraetpieter@yahoo.com			
bouwplaats	Belfortstraat 31 - 31c - 9000 GENT kadaster : 2de Afd sectie B nr 1494Y P0000 (P0001 / P0002 / P003 / P004)			
opdracht	MEERGEZINSWONING met 1 handelspand en 3 appartementen			
plan	huidige toestand : kelder			
datum : 6 mei 2024	dossier : 3903	schaal : 1/50	bladnr : 9/2	
datum wijzigingen: 9 februari 2026 / 15 februari 2026				