
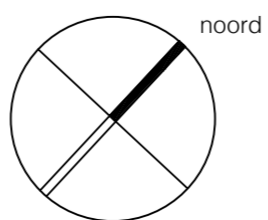


gelijkvloers

oppervlakteberekening (muren inbegrepen)	217,72 m2
bebouwde oppervlakte	21,70 m2
oppervlakte gemeenschappelijke delen appartementen en handelspand	196,02 m2

nuttige vloeroppervlakte restaurant	180,12 m2
nuttige vloeroppervlakte appartementen	10,46 m2

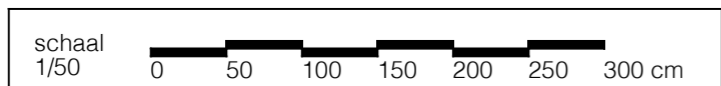

architect	EECKMAN & partners bv architectenburo Aannemersstraat 46 - 9040 ST-AMANDSBERG tel : +32 9 238 14 30 - gsm +32 477 615 107 www.architecteekman.be E-mail : luc@architecteekman.be		
opdrachtgever	PIRO INVEST Baudelestraat 21 - 9000 GENT tel : 0477 469 907 - E-mail : vanpraetpieter@yahoo.com		
bouwplaats	Belfortstraat 31 - 31c - 9000 GENT kadaster : 2de Afd sectie B nr 1494Y P0000 (P0001 / P0002 / P003 / P004)		
opdracht	MEERGEZINSWONING met 1 handelspand en 3 appartementen		
plan	huidige toestand : gelijkvloers		
datum : 6 mei 2024	dossier : 3903	schaal : 1/50	bladnr : 9/3
datum wijzigingen : 13-05-2024 / 9 februari 2026 / 15 februari 2026			