
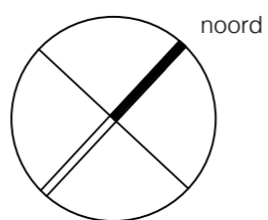


eerste verdieping

oppervlakteberekening (muren inbegrepen)
 bebouwde oppervlakte 163,05 m²
 oppervlakte gemeenschappelijke delen 50,81 m²
 appartementen 112,24 m²

nuttige vloeroppervlakte appartement 1 100,42 m²

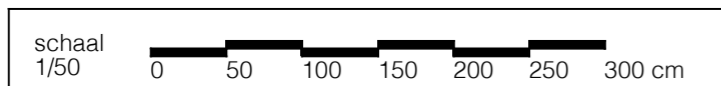

architect	EECKMAN & partners bv architectenburo Aannemersstraat 46 - 9040 ST-AMANDSBERG tel : +32 9 238 14 30 - gsm +32 477 615 107			www.architecteckman.be E-mail : luc@architecteckman.be
opdrachtgever	PIRO INVEST Baudelostraat 21 - 9000 GENT tel : 0477 469 907 - E-mail : vanpraetpieter@yahoo.com			
bouwplaats	Beilfortstraat 31 - 31c - 9000 GENT kadaster : 2de Afd sectie B nr 1494Y P0000 (P0001 / P0002 / P003 / P004)			
opdracht	MEERGEZINSWONING met 1 handelspand en 3 appartementen			
plan	huidige toestand : eerste verdieping			
datum : 6 mei 2024	dossier : 3903	schaal : 1/50	bladnr : 9/4	
datum wijzigingen : 13-05-2024 / 15 februari 2026				