
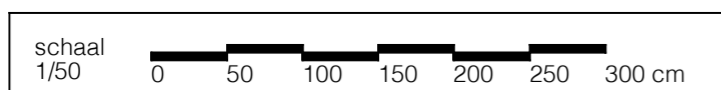


tweede verdieping
 oppervlakteberekening (muren inbegrepen)
 bebouwde oppervlakte 129,99 m²
 oppervlakte gemeenschappelijke delen 18,31 m²
 oppervlakte appartement 2 111,68 m²
 nuttige vloeroppervlakte appartement 2 100,90 m²

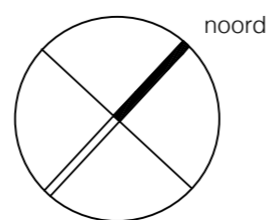

architect	EECKMAN & partners bv architectenburo Aannemersstraat 46 - 9040 ST-AMANDSBERG tel: +32 9 238 14 30 - gsm +32 477 615 107 www.architecteckman.be E-mail : luc@architecteckman.be		
opdrachtgever	PIRO INVEST Baudelostraat 21 - 9000 GENT tel : 0477 469 907 - E-mail : vanpraetpieter@yahoo.com		
bouwplaats	Beffortstraat 31 - 31c - 9000 GENT kadaster : 2de Afd sectie B nr 1494Y P0000 (P0001 / P0002 / P003 / P004)		
opdracht	MEERGEZINSWONING met 1 handelspand en 3 appartementen		
plan	huidige toestand : tweede verdieping		
datum : 6 mei 2024	dossier : 3903	schaal : 1/50	bladnr : 9/5
datum wijzigingen : 9 februari 2026 / 15 februari 2026			