
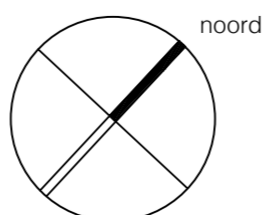


gelijkvloers

oppervlakteberekening (muren inbegrepen)	217,72 m2
bebouwde oppervlakte	7,85 m2
oppervlakte gemeenschappelijke delen	209,87 m2
oppervlakte handelspand	14,11 m2
oppervlakte woning	14,11 m2

nuttige vloeroppervlakte restaurant	180,12 m2
nuttige vloeroppervlakte woning	10,46 m2

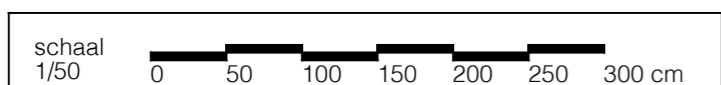

architect	EECKMAN & partners bv architectenburo Aannemersstraat 46 - 9040 ST-AMANDSBERG tel +32 9 238 14 30 - gsm +32 477 615 107 www.architecteekman.be E-mail : luc@architecteekman.be		
opdrachtgever	PIRO INVEST Baudelestraat 21 - 9000 GENT tel : 0477 469 907 - E-mail : vanpraetpieter@yahoo.com		
bouwplaats	Belfortstraat 31 - 31c - 9000 GENT kadaster : 2de Afd sectie B nr 1494Y P0000 (P0001 / P0002 / P003 / P004)		
opdracht	MEERGEZINSWONING met 1 handelspand en 3 appartementen		
plan	vergunde toestand: gelijkvloers		
datum : 15 februari 2026	dossier : 3903	schaal : 1/50	bladnr : 9/3
datum wijzigingen :			