

derde verdieping

oppervlakteberekening (muren inbegrepen)
bebouwde oppervlakte
oppervlakte woning

125,80 m²

nuttige vloeroppervlakte woning (*)



95,66 m²

(*) plafondhoogte: meer dan 180 cm

nuttige vloeroppervlakte woning (**)

91,58 m²

(**) plafondhoogte: meer dan 220 cm

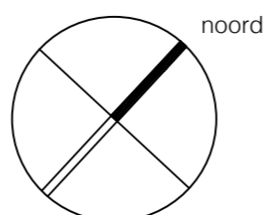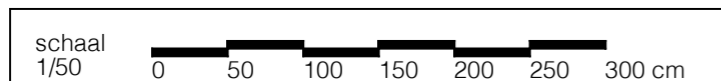

architect	EECKMAN & partners bv architectenburo Aannemersstraat 46 - 9040 ST-AMANDSBERG tel: +32 9 238 14 30 - gsm +32 477 615 107			www.architecteekman.be E-mail: luc@architecteekman.be
opdrachtgever	PIRO INVEST Baudelostraat 21 - 9000 GENT tel: 0477 469 907 - E-mail: vanpraetpieter@yahoo.com			
bouwplaats	Belfortstraat 31 - 31c - 9000 GENT kadaster: 2de Afd sectie B nr 1494Y P0000 (P0001 / P0002 / P003 / P004)			
opdracht	MEERGEZINSWONING met 1 handelspand en 3 appartementen			
plan	vergunde toestand: derde verdieping			
datum: 15 februari 2026	dossier: 3903	schaal: 1/50	bladnr: 9/6	
datum wijzigingen:				