
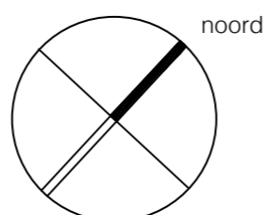


tweede verdieping
 oppervlakteberekening (muren inbegrepen)
 bebouwde oppervlakte
 oppervlakte woning 129,99 m2

nuttige vloeroppervlakte woning (*) 119,50 m2
 (*) plafondhoogte: meer dan 220 cm

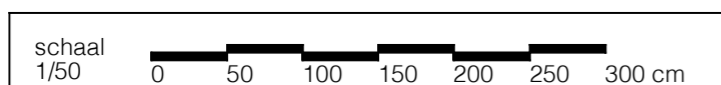

architect	EECKMAN & partners bv architectenburo Aannemersstraat 46 - 9040 ST-AMANDSBERG tel : +32 9 238 14 30 - gsm +32 477 615 107	www.architecteekman.be E-mail : luc@architecteekman.be
opdrachtgever	PIRO INVEST Baudelostraat 21 - 9000 GENT tel : 0477 469 907 - E-mail : vanpraetpieter@yahoo.com	
bouwplaats	Belfortstraat 31 - 31c - 9000 GENT kadaster : 2de Afd sectie B nr 1494Y P0000 (P0001 / P0002 / P003 / P004)	
opdracht	MEERGEZINSWONING met 1 handelspand en 3 appartementen	
plan	huidige toestand : tweede verdieping	
datum : 15 februari 2026	dossier : 3903	schaal : 1/50
datum wijzigingen :		bladnr : 9/5