




snede 1

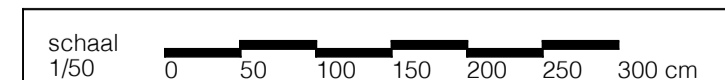

architect	E ECKMAN & partners bv architectenburo Agnemestraat 46 - 9040 ST-AMANDSBERG tel +32 9 238 14 30 - gsm +32 477 615 107 www.architecteckman.be E-mail : luc@architecteckman.be		
opdrachtgever	PIRO INVEST Baudestrat 21 - 9000 GENT tel : 0477 469 507 - E-mail : vangraetpieter@yahoo.com		
bouwplaats	Belfortstraat 31 - 31c - 9000 GENT kadaster : 2de Ald sectie B nr 1494Y P0000 (P0001 / P0002 / P003 / P004)		
opdracht	MEERGEZINSWONING met 1 handelspand en 3 appartementen		
plan	huidige toestand : snede 1		
datum : 6 mei 2024	dossier : 3903	schaal : 1/50	bladnr : 9/8
datum wijzigingen :			