


HUISNR. 42  
 Afd. 22 - Sect. B  
 nr. 0299G3  
 ééngesinswoning

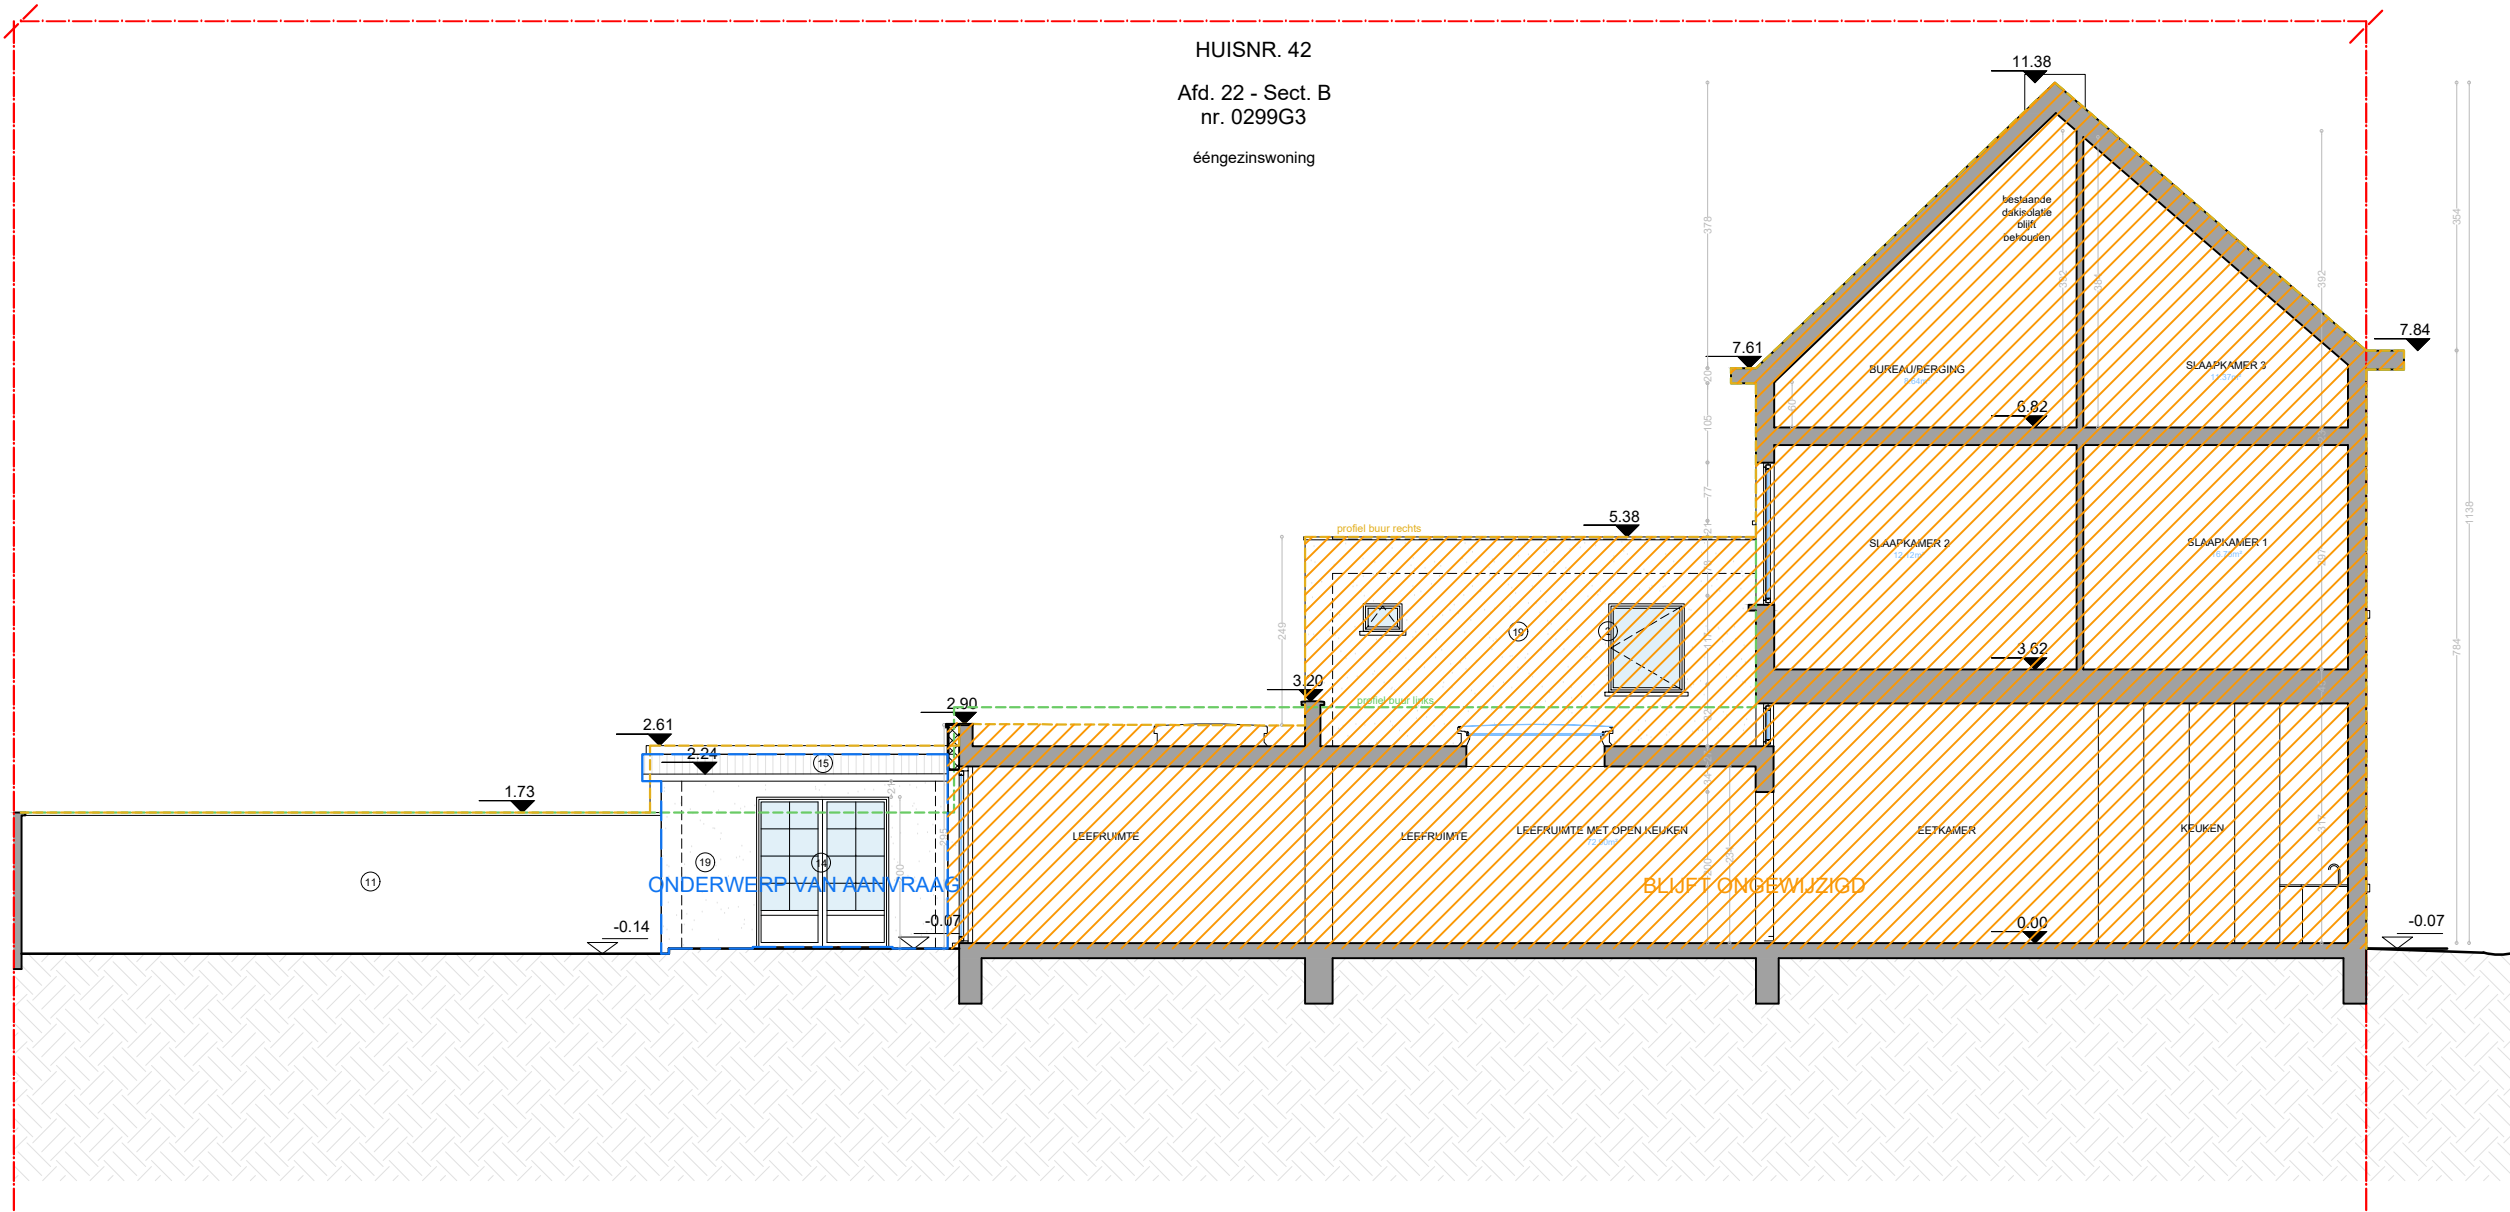

elk ontwerp of inplanting met specifieke nauwkeurigheidseisen, gebaseerd en/of ingepast op de digitale versie, dient voor uitvoering of verdere goedkeuring te worden nagetrokken en/of gecontroleerd op haalbaarheid voor het beoogde doel

stabiliteit  
 stabiliteitswerken uit te voeren volgens studie ingenieur

EPB, veiligheid & ventilatie  
 verplichte aanstelling van een veiligheidscoördinator, EPB- en ventilatieverslaggever

maatvoering  
 deze plannen zijn opgesteld als principetekeningen, de afmetingen zijn richtinggevend. Alle documenten en maten dienen vooraf en tijdens de werken gecontroleerd te worden. Alle afwijkingen dienen gemeld te worden aan de architect en opdrachtgever. Deze plannen zijn onder voorbehoud van stabiliteitsstudie en technieken



Terreinprofiel 01  
 Vergunde toestand

Jan Dhondtstraat 42  
 9050 Gent

plan  
 19/30

schaal  
 1/200

datum  
 05/03/2026

