


Bestaande toestand schaal 1/5

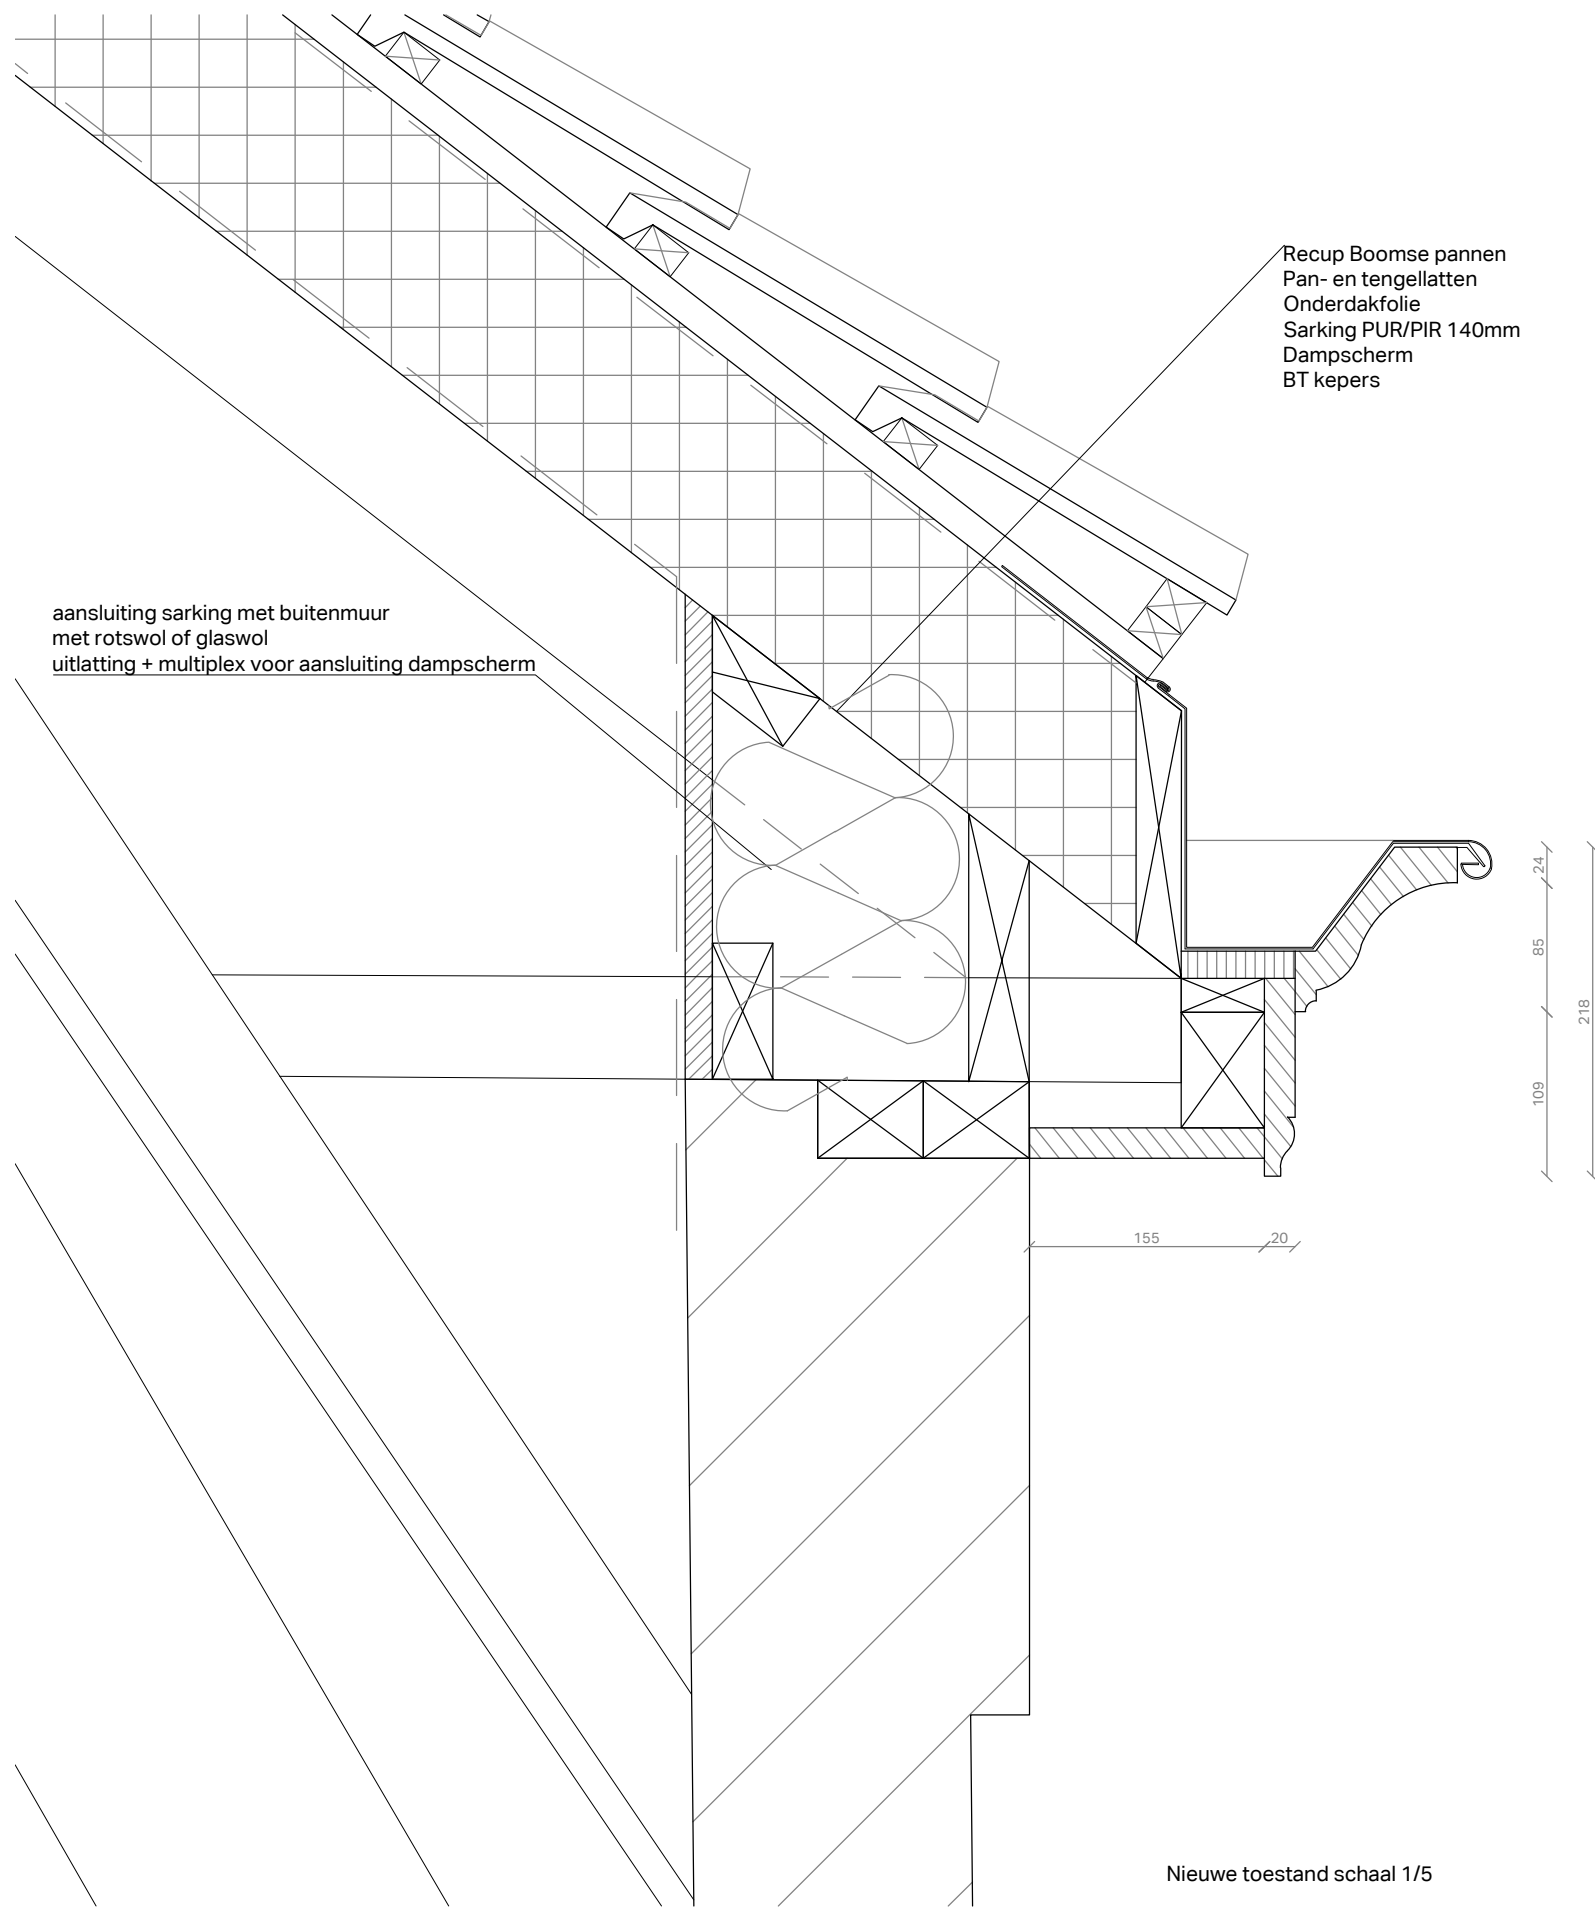

Recup Boomse pannen  
Pan- en tengellatten  
Onderdakfolie  
Sarking PUR/PIR 140mm  
Dampscherm  
BT kepers

aansluiting sarking met buitenmuur  
met rotswol of glaswol  
uitlatting + multiplex voor aansluiting dampscherm

Nieuwe toestand schaal 1/5

Alle afmetingen zijn louter indicatief en dienen ter plaatse door de aannemer gecontroleerd te worden.  
Het nulpas wordt gelijk gelegd met de bovenzijde dorpel van de voordeur van het hoofdgebouw.