


Aanzicht interieur schaal 1/20



Aanzicht exterior schaal 1/20

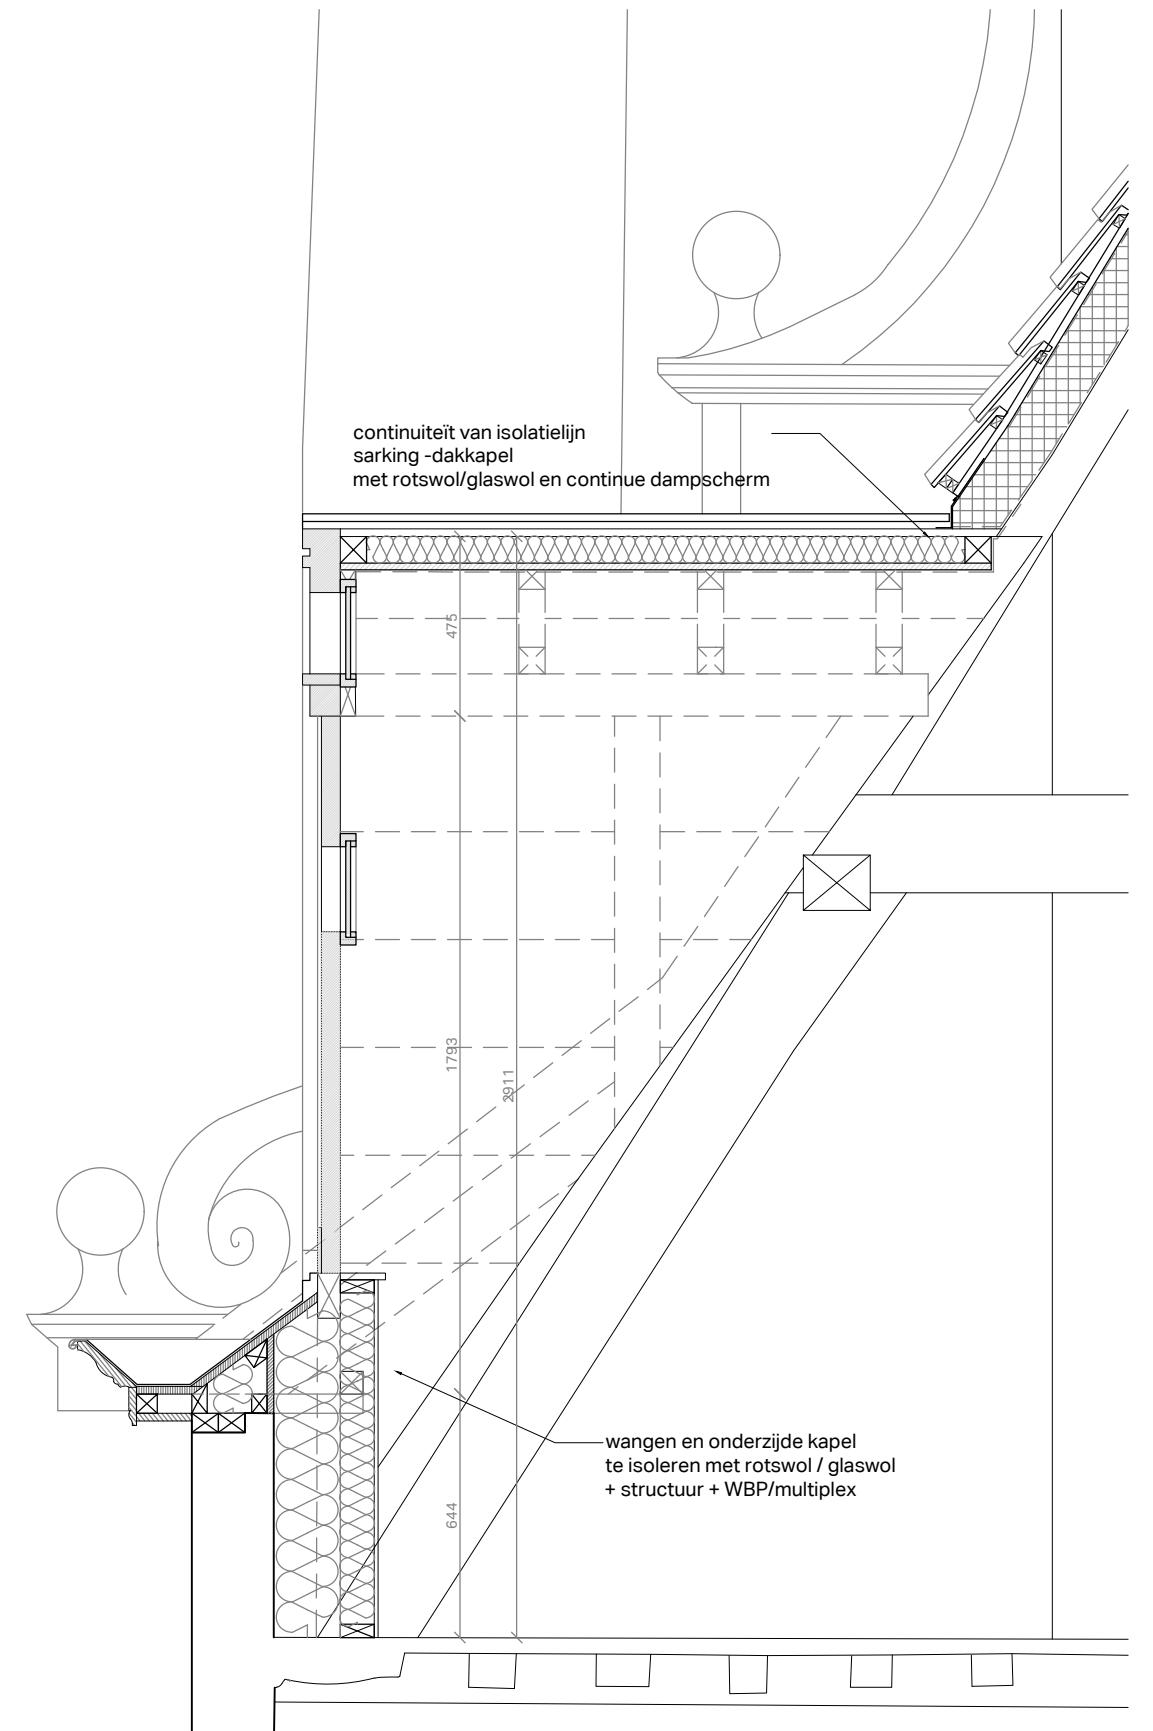

Snede kapel schaal 1/20

Alle afmetingen zijn louter indicatief en dienen ter plaatse door de aannemer gecontroleerd te worden. Het nulpas wordt gelijk gelegd met de bovenzijde dorpel van de voordeur van het hoofdgebouw.