


**ZIE BIJZONDERE
VOORWAARDE(N)**

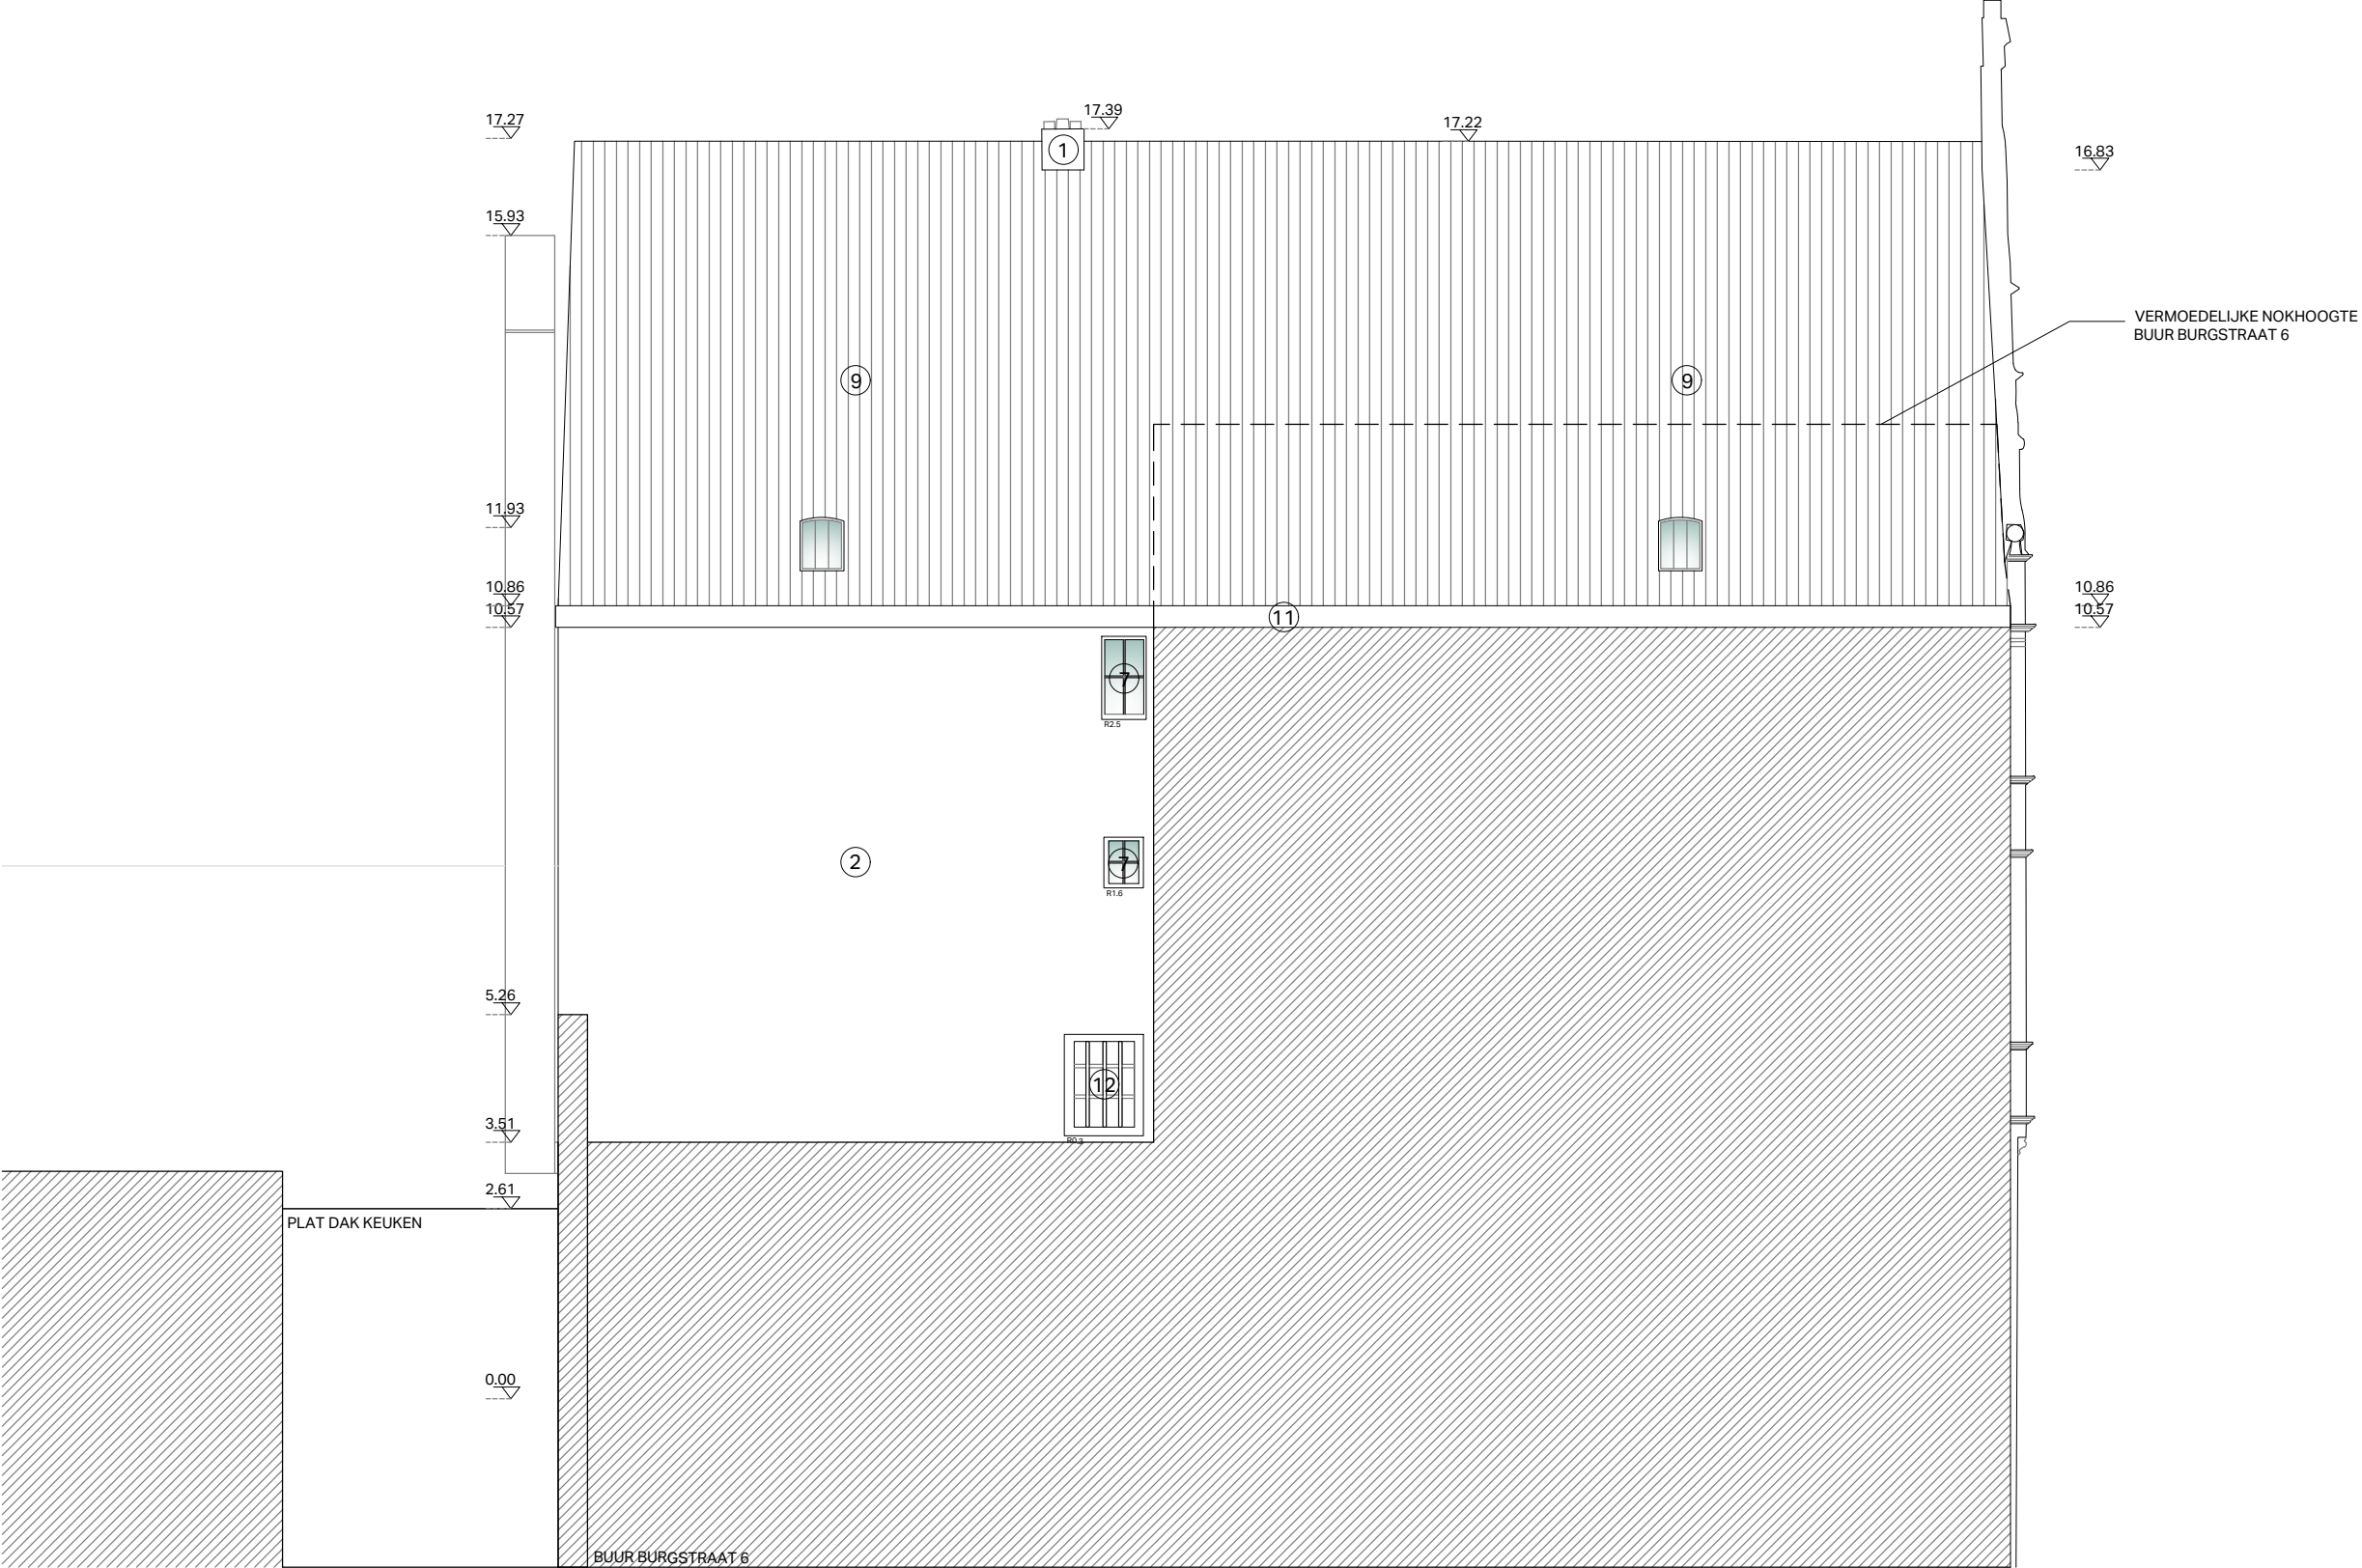

Alle afmetingen zijn louter indicatief en dienen ter plaatse door de aannemer gecontroleerd te worden.
Het nulpas wordt gelijk gelegd met de bovenzijde dorpel van de voordeur van het hoofdgebouw.

PROJECT	NR	TEKENING	DATUM	FORMAAT	SCHAAL
25-30 -GEKROONDE H. Burgstraat 4 9000 Gent	G.03	NT LINKERGEVEL	06.01.2026	A3	1/100

