


**ZIE BIJZONDERE
VOORWAARDE(N)**

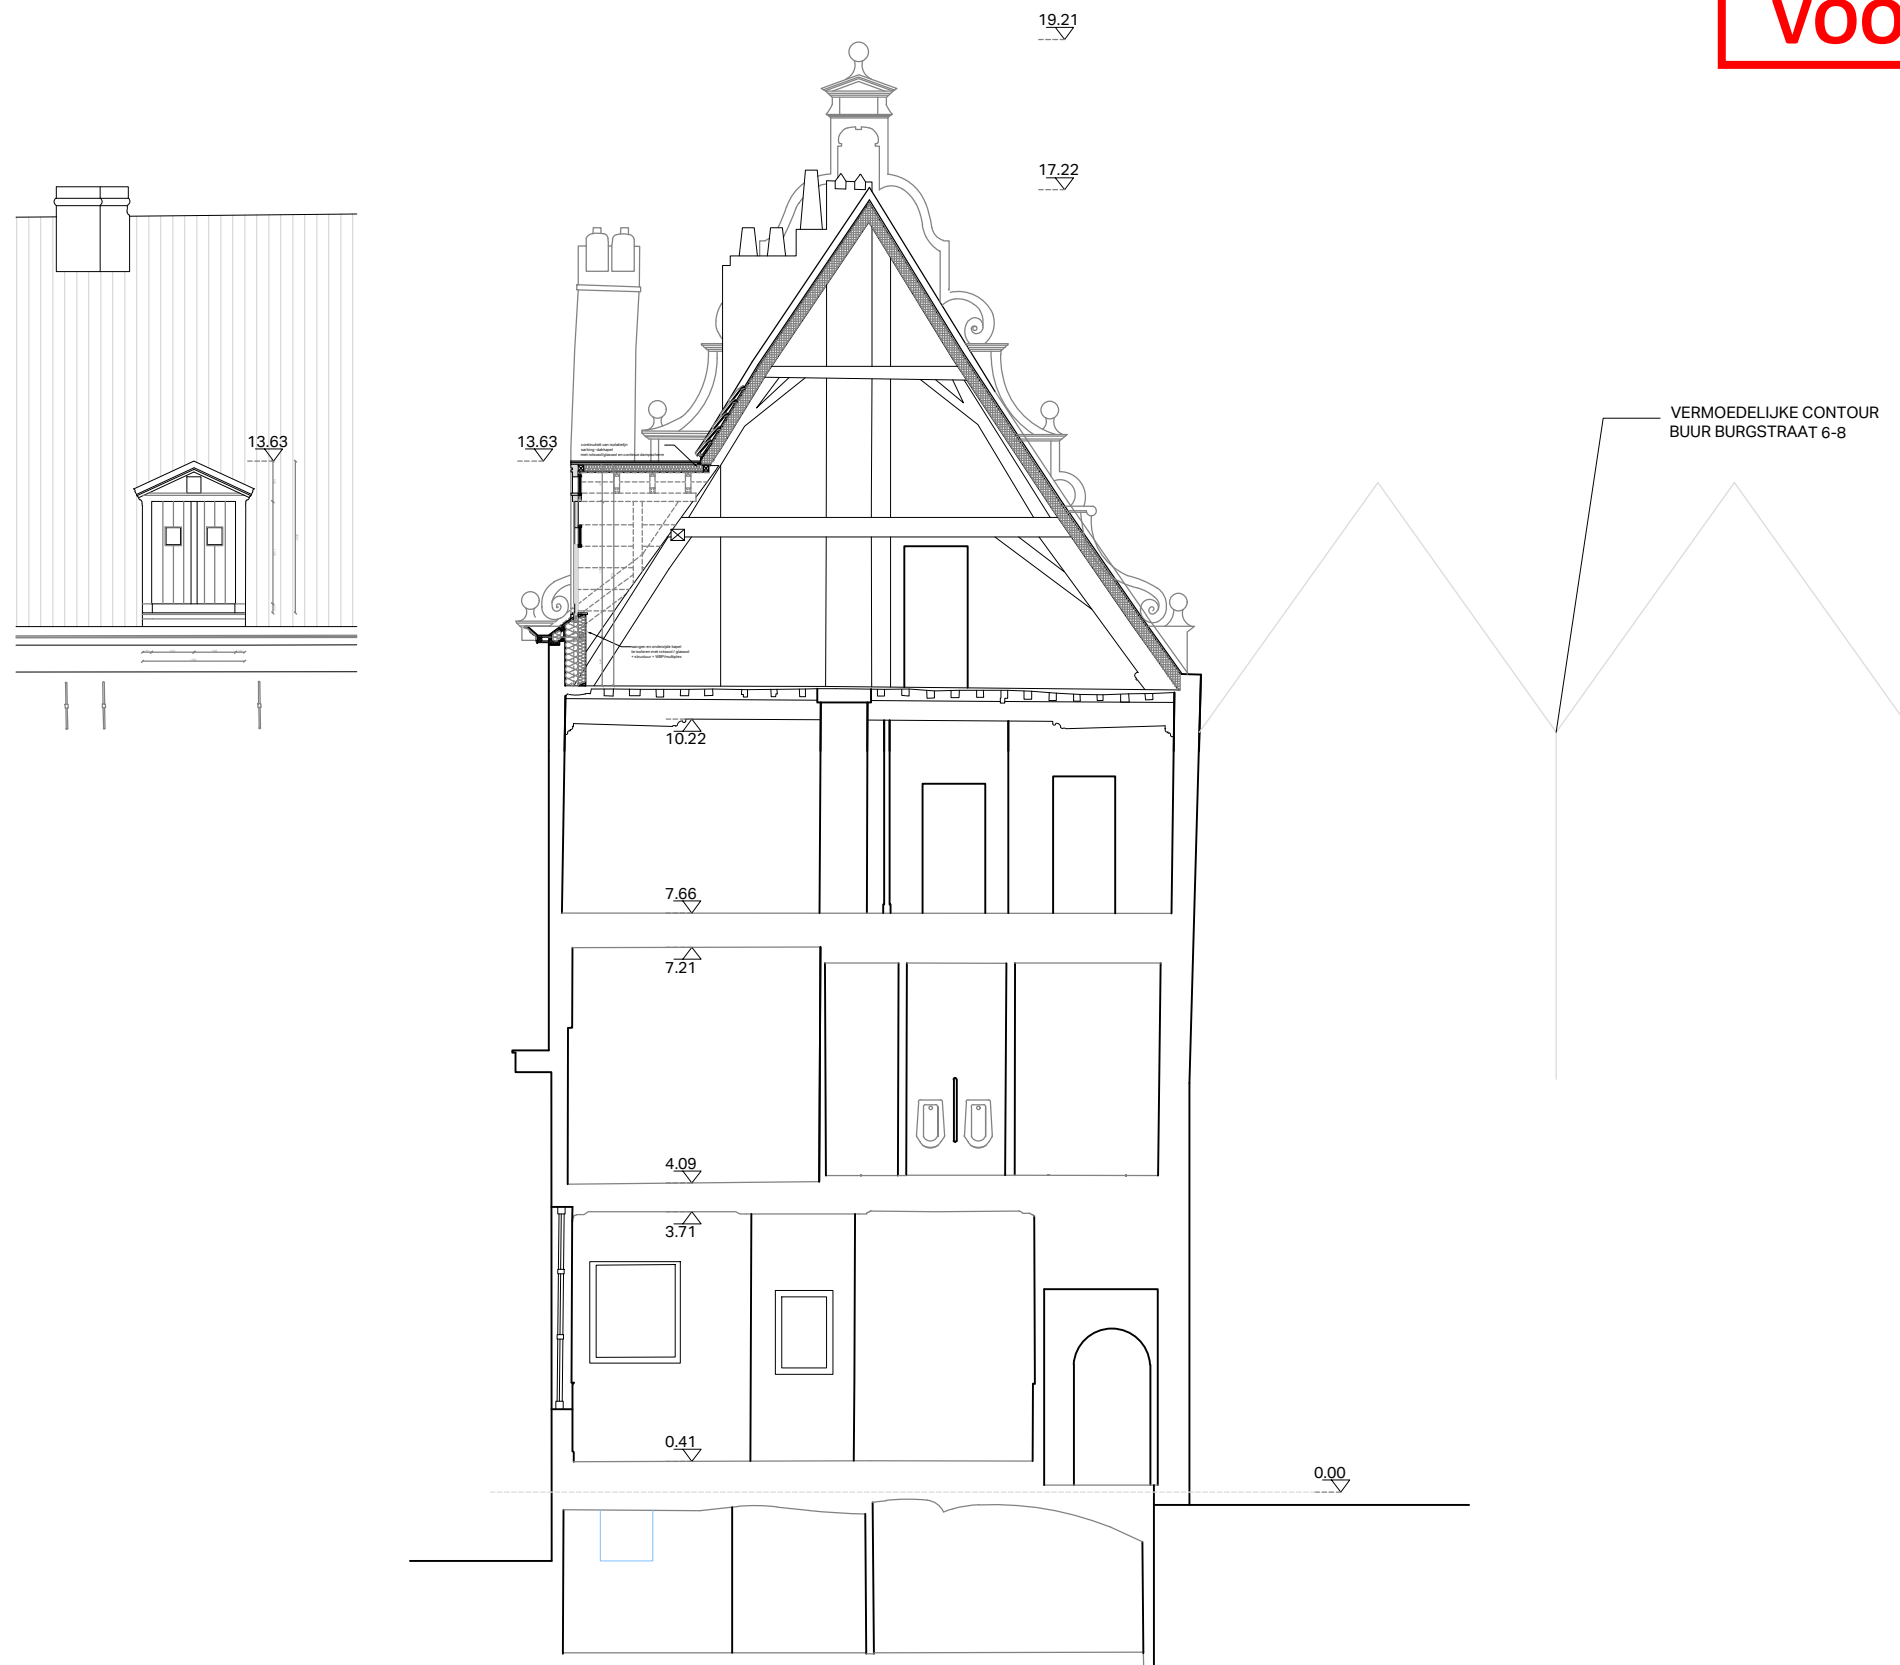

Alle afmetingen zijn louter indicatief en dienen ter plaatse door de aannemer gecontroleerd te worden.
Het nulpas wordt gelijk gelegd met de bovenzijde dorpel van de voordeur van het hoofdgebouw.

| PROJECT | NR | TEKENING | DATUM | FORMAAT | SCHAAL |
|--|------|-------------|------------|---------|--------|
| 25-30 -GEKROONDE H. Burgstraat 4 9000 Gent | S.04 | NT SNEDE DD | 18.02.2026 | A3 | 1/100 |

**Callebaut
Architecten**

Sint-Gerolfstraat 32B 9031 Drongen
0032 (0)9 395 10 10
info@callebaut-architecten.be
www.callebaut-architecten.be

