Lieke Verschelden ir. architect
info@liekeverschelden.be / +32 (0)498 16 22 98

| opdrachtgever | bouwplaats | fase | datum | schaal |
|---|---|---|---|---|
| Heleen Vanhoutte & Fenna Maas | Ooievaarstraat 27, 9000 Gent | BA | 10/02/2026 | 1:50 cm |

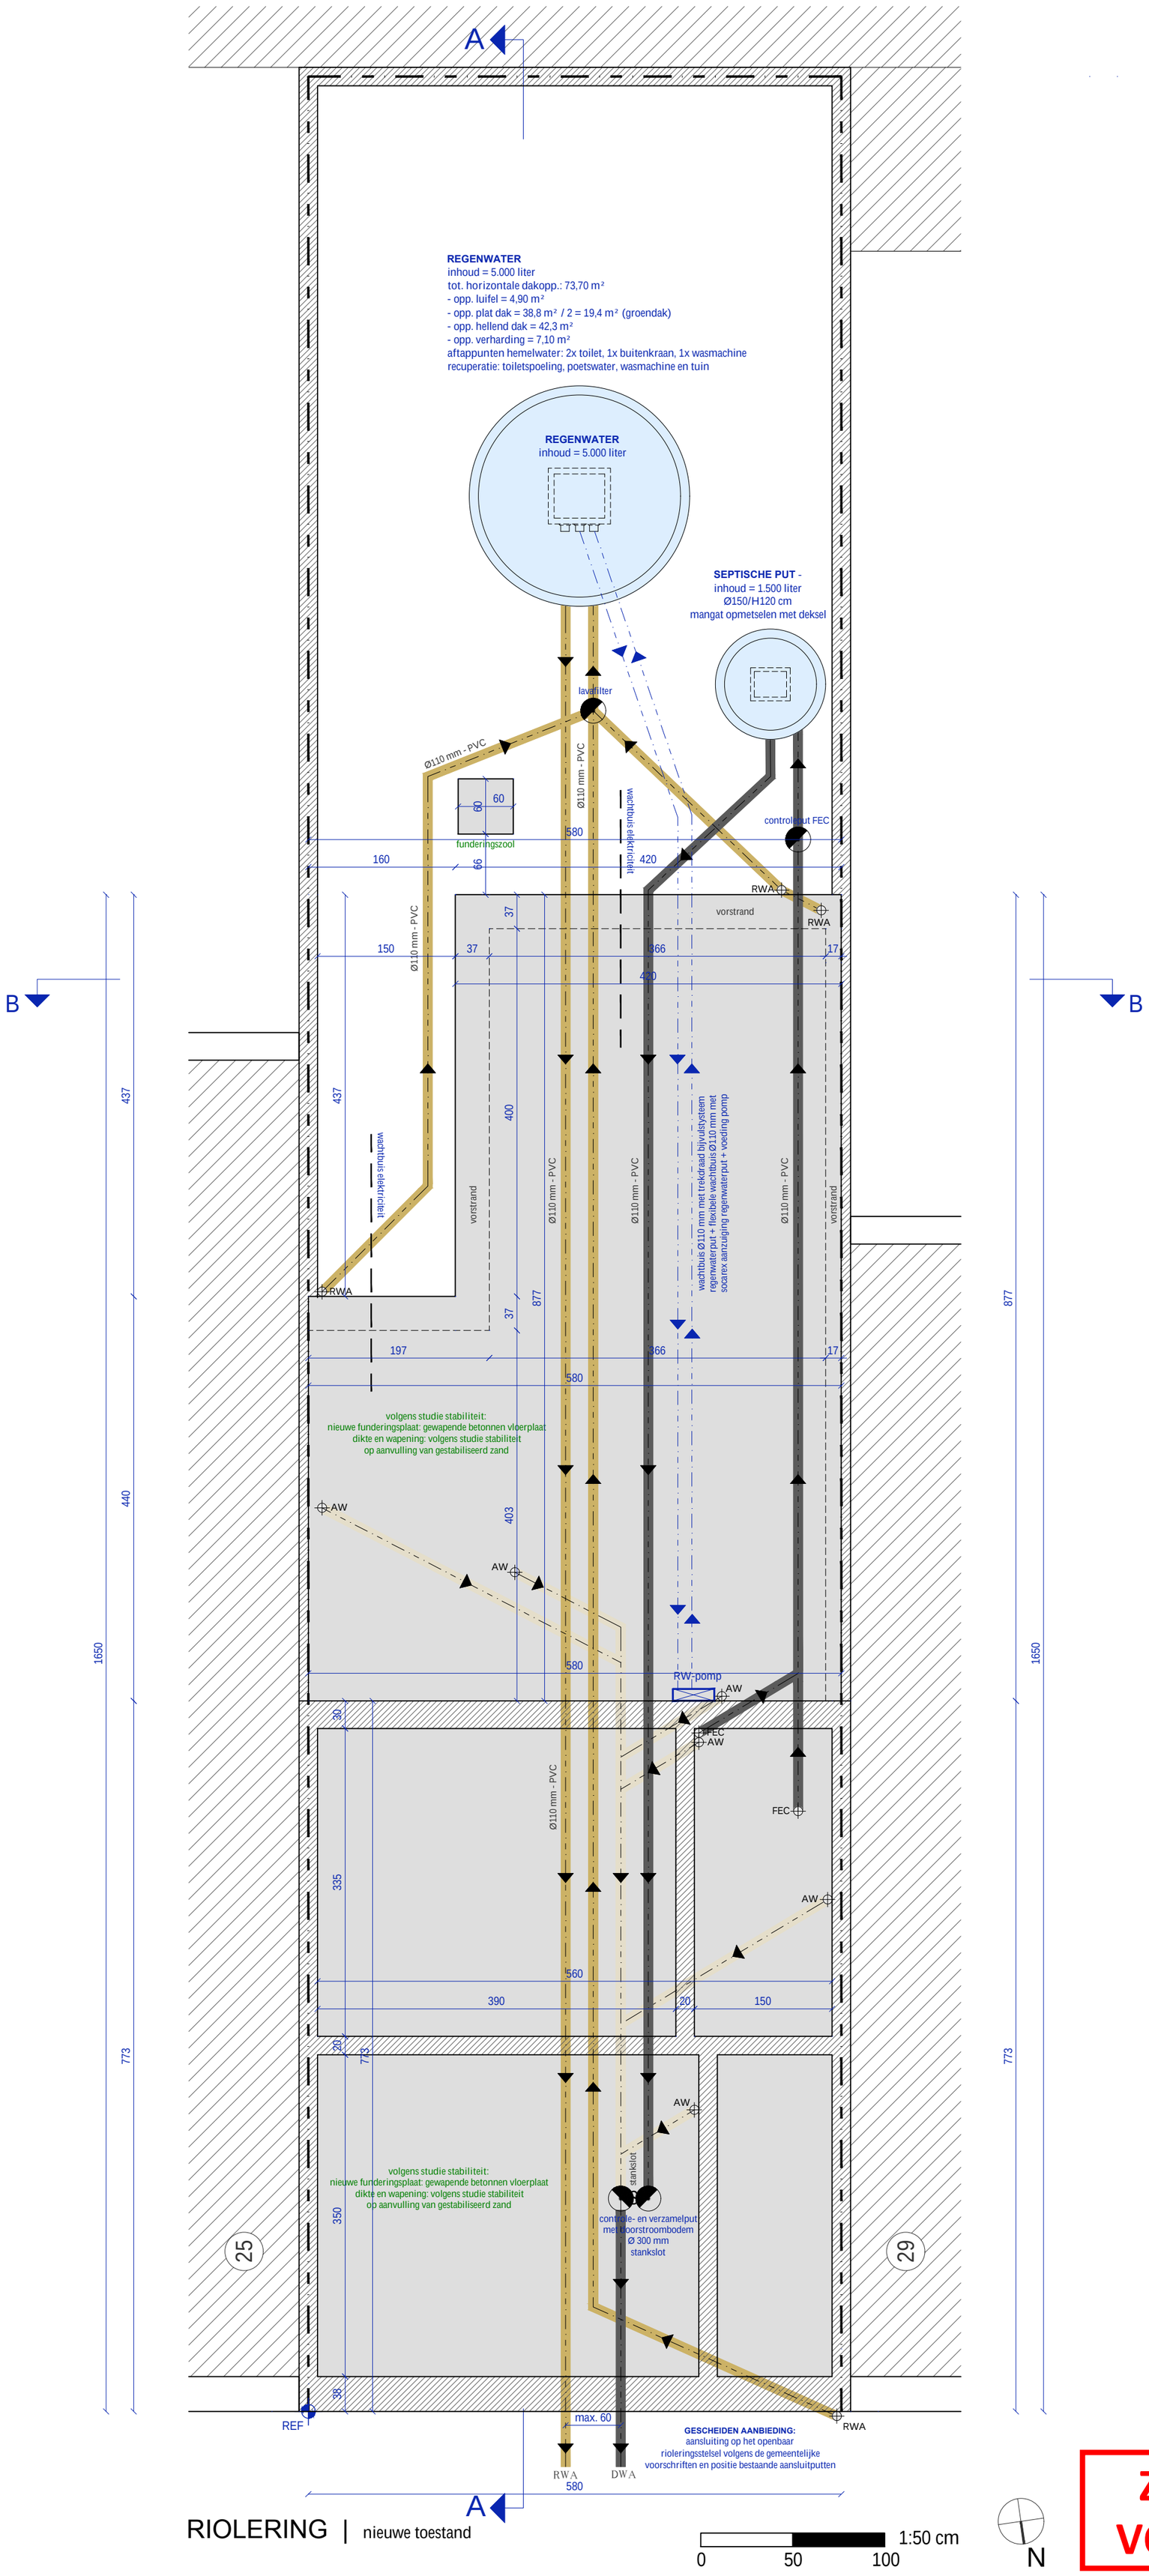


RIOLERING | nieuwe toestand

**ZIE BIJZONDERE VOORWAARDE(N)**