Lieke Verschelden ir. architect
info@liekeverschelden.be / +32 (0)498 16 22 98

opdrachtgever	bouwplaats	fase	datum	schaal
Heleen Vanhoutte & Fenna Maas	Ooievaarstraat 27, 9000 Gent	BA	10/02/2026	1:50 cm

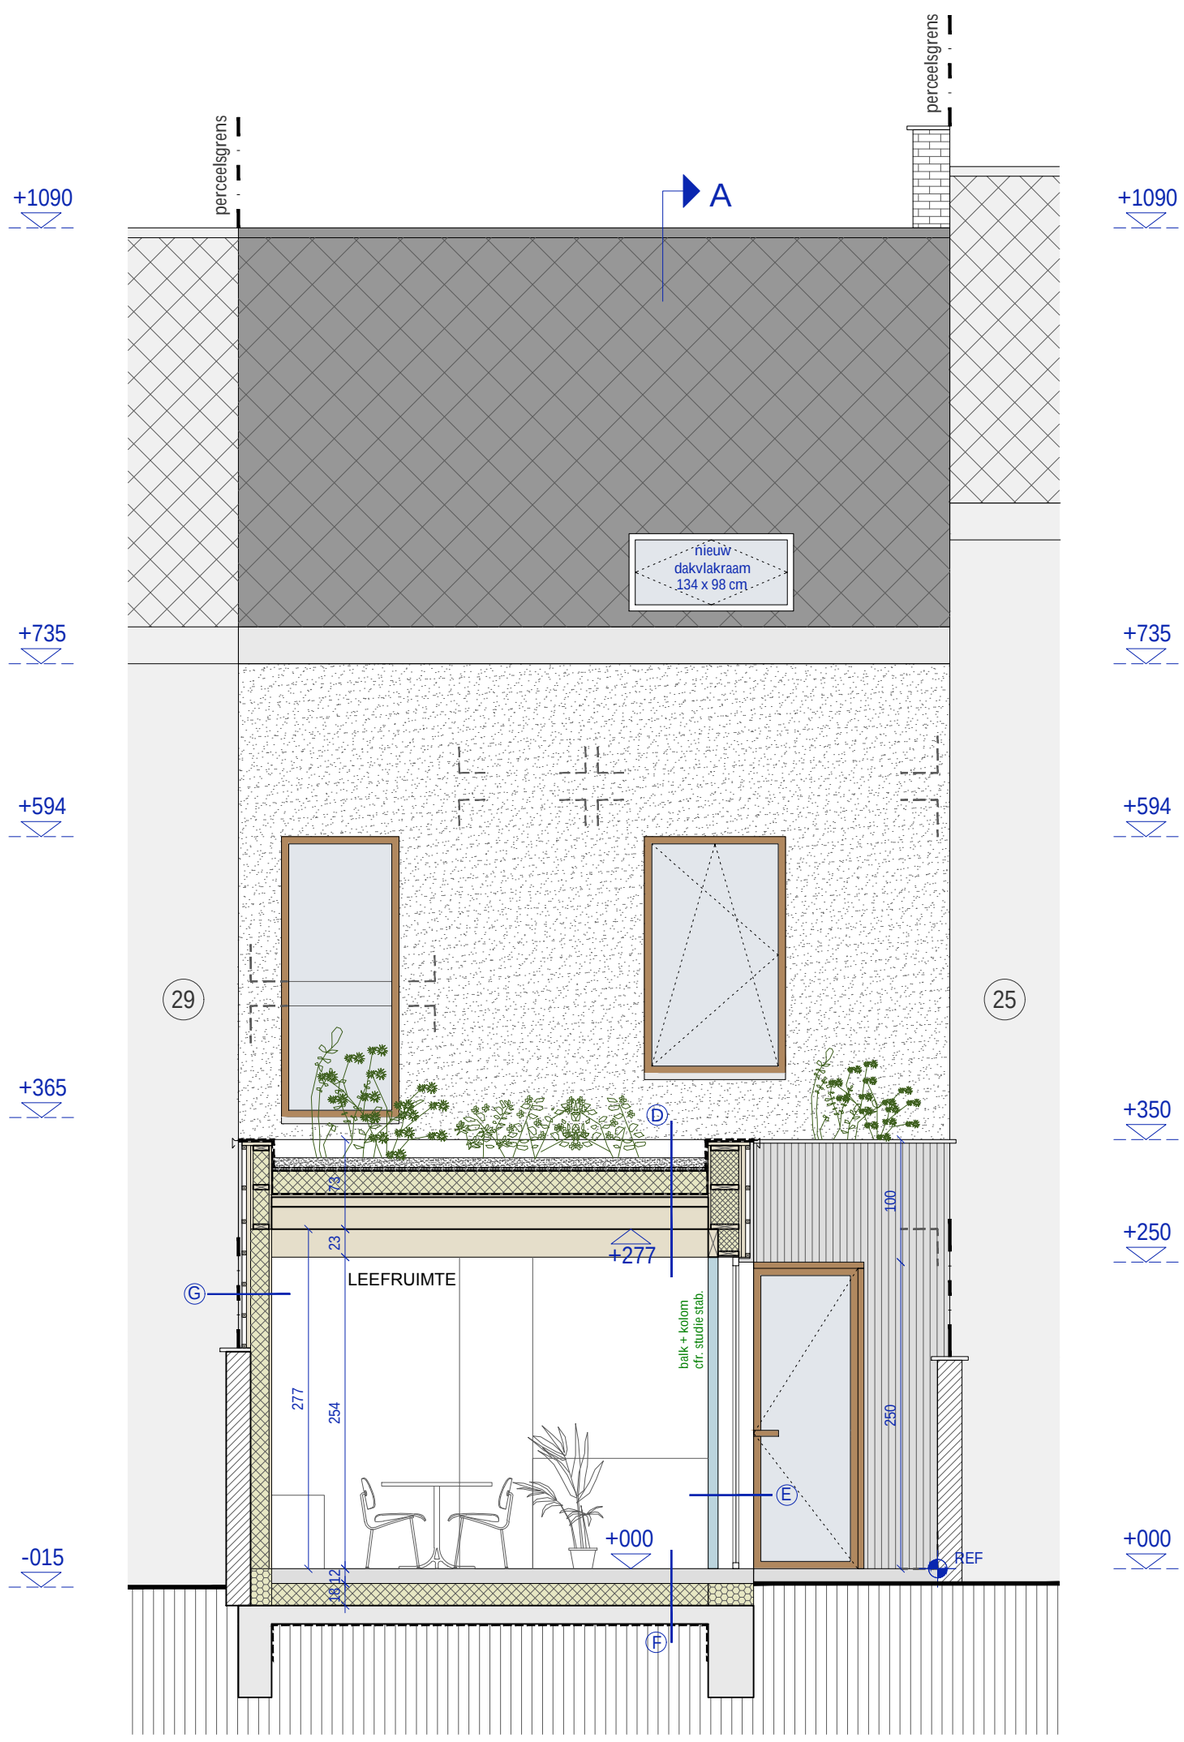

SNEDE BB | nieuwe toestand

1:50 cm
0 50 100

ZIE BIJZONDERE VOORWAARDE(N)