






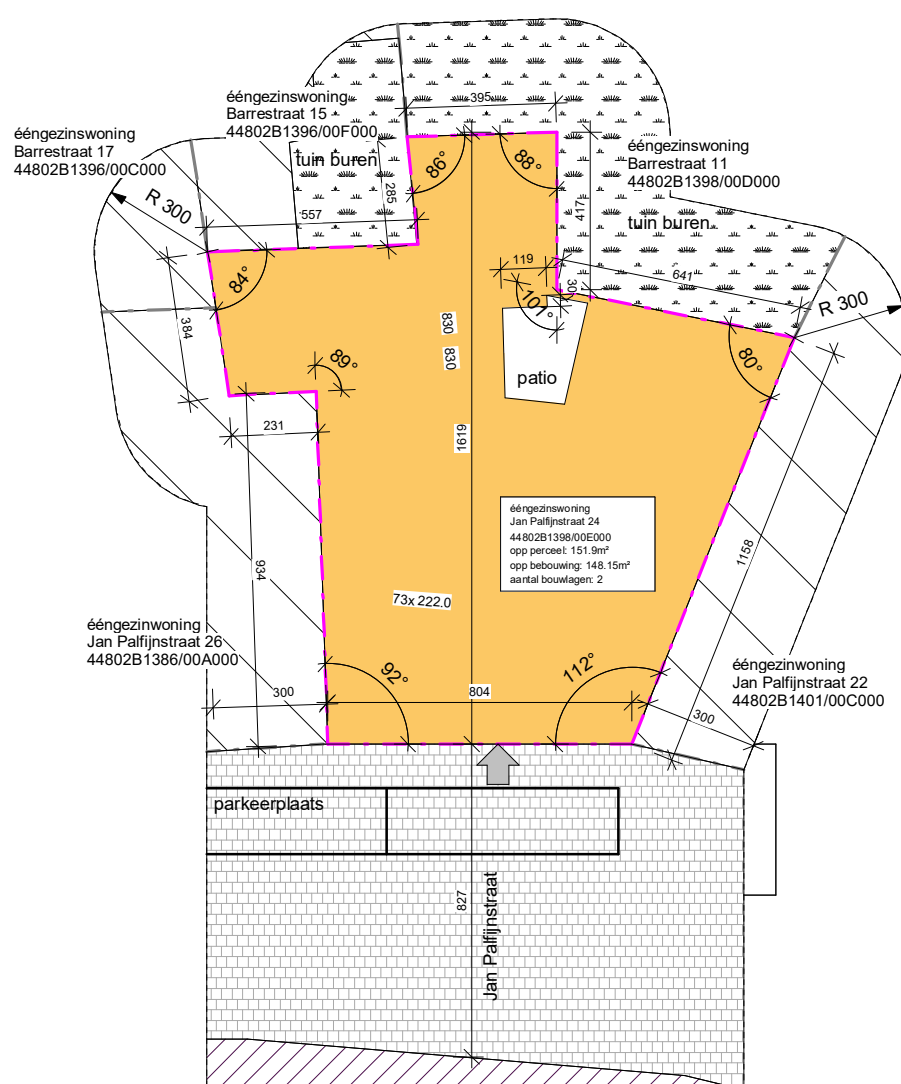



Legende Inplantingsplan

-  Volume Bestaand
-  Volume Afbraak
-  Volume Nieuw

-  Perceelsgrens
-  Rooilijn
-  Hoogtepeil, in meter t.o.v. de nulpas (Sned)
-  Hoogtepeil, in meter t.o.v. de nulpas (Grondplan)



**ZIE BIJZONDERE
VOORWAARDE(N)**

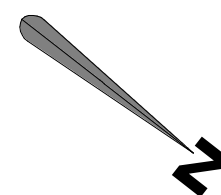

2 0 2 4 6 8 10
SCHAAL1: 200 m

BA_5.03 (1) | N_5.03_Inplantingsplan

As op A3
indicated

sfinx
BOUW &
COÖRDINATIE

Sfinx bouw & coördinatie
Brusselsesteenweg 173
9050 Gent (Ledeberg)
tel 09/232 02 50
info@sfinx.be

Oprichtgever: Erik Thoen
Ophelia Ongena

Projectfase:
Architect: **Piet Vanwormhoudt**

Adres bouwwerf: Jan Palfijnstraat 24
B-9000 Gent

Opmerking:

datum afdruk 9-2-2026 16:46:19

"Afmetingen en gegevens op dit plan zijn benaderend. Voorschriften van stabiliteitsingenieur, WTCB, fabrikant en de meestaat van Sfinx hebben voorrang op deze plannen. Bij onvolkomenheden of onduidelijkheden dient de architect en Sfinx geraadpleegd te worden vóór start van de uitvoering."