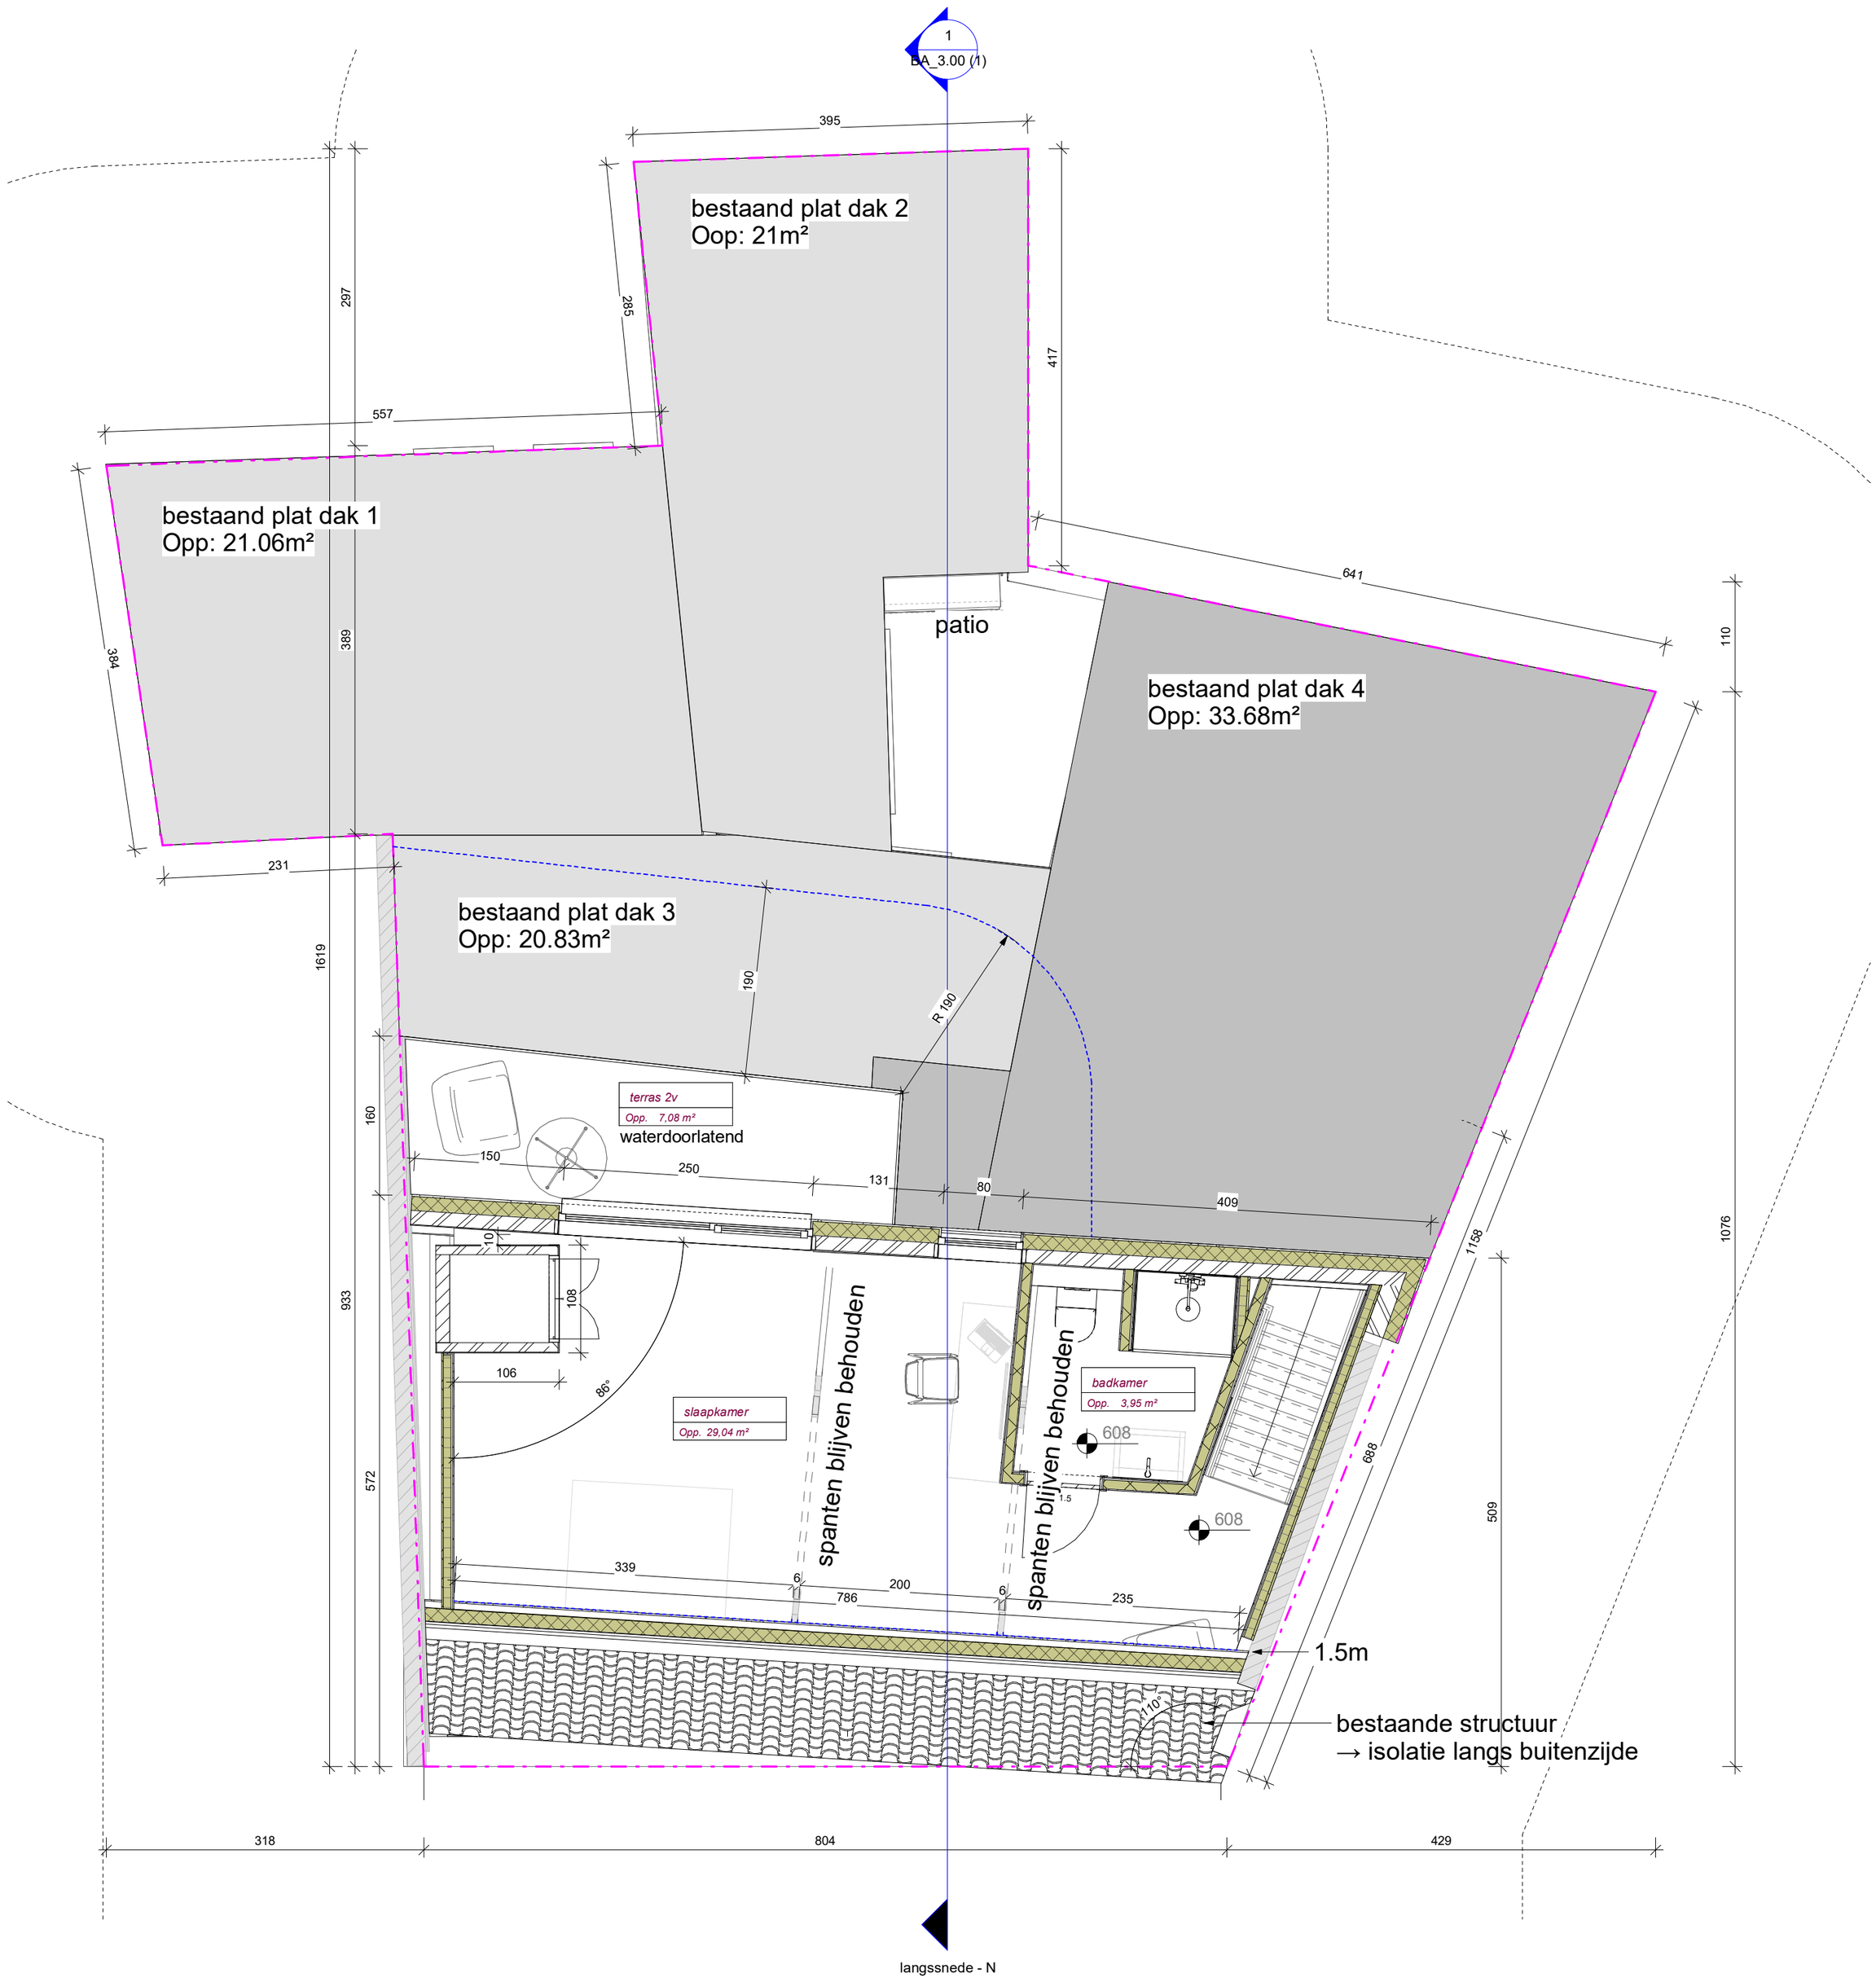


**ZIE BIJZONDERE VOORWAARDE(N)**

0,5 0 0,5 1 1,5 2 2,5
SCHAAL1: 50 m

BA_1.20 (1) P_N_1.20_Verdiep 2

1 : 50


sfinx BOUW & COÖRDINATIE

**Sfinx bouw & coördinatie**
Brusselsesteenweg 173
9050 Gent (Ledeberg)
tel 09/232 02 50
info@sfinx.be


Opdrachtgever: Erik Thoen
Ophelia Ongena

Adres bouwwerf: Jan Palfijnstraat 24
B-9000 Gent

Projectfase:
Architect: **Piet Vanwormhoudt**

Opmerking:

datum afdruk 9-2-2026 16:50:48

" Afmetingen en gegevens op dit plan zijn benaderend. Voorschriften van stabiliteitsingenieur, WTCB, fabrikant en de meetstaat van Sfinx hebben voorrang op deze plannen. Bij onvolkomenheden of onduidelijkheden dient de architect en Sfinx geraadpleegd te worden vóór start van de uitvoering."