


**ZIE BIJZONDERE
VOORWAARDE(N)**

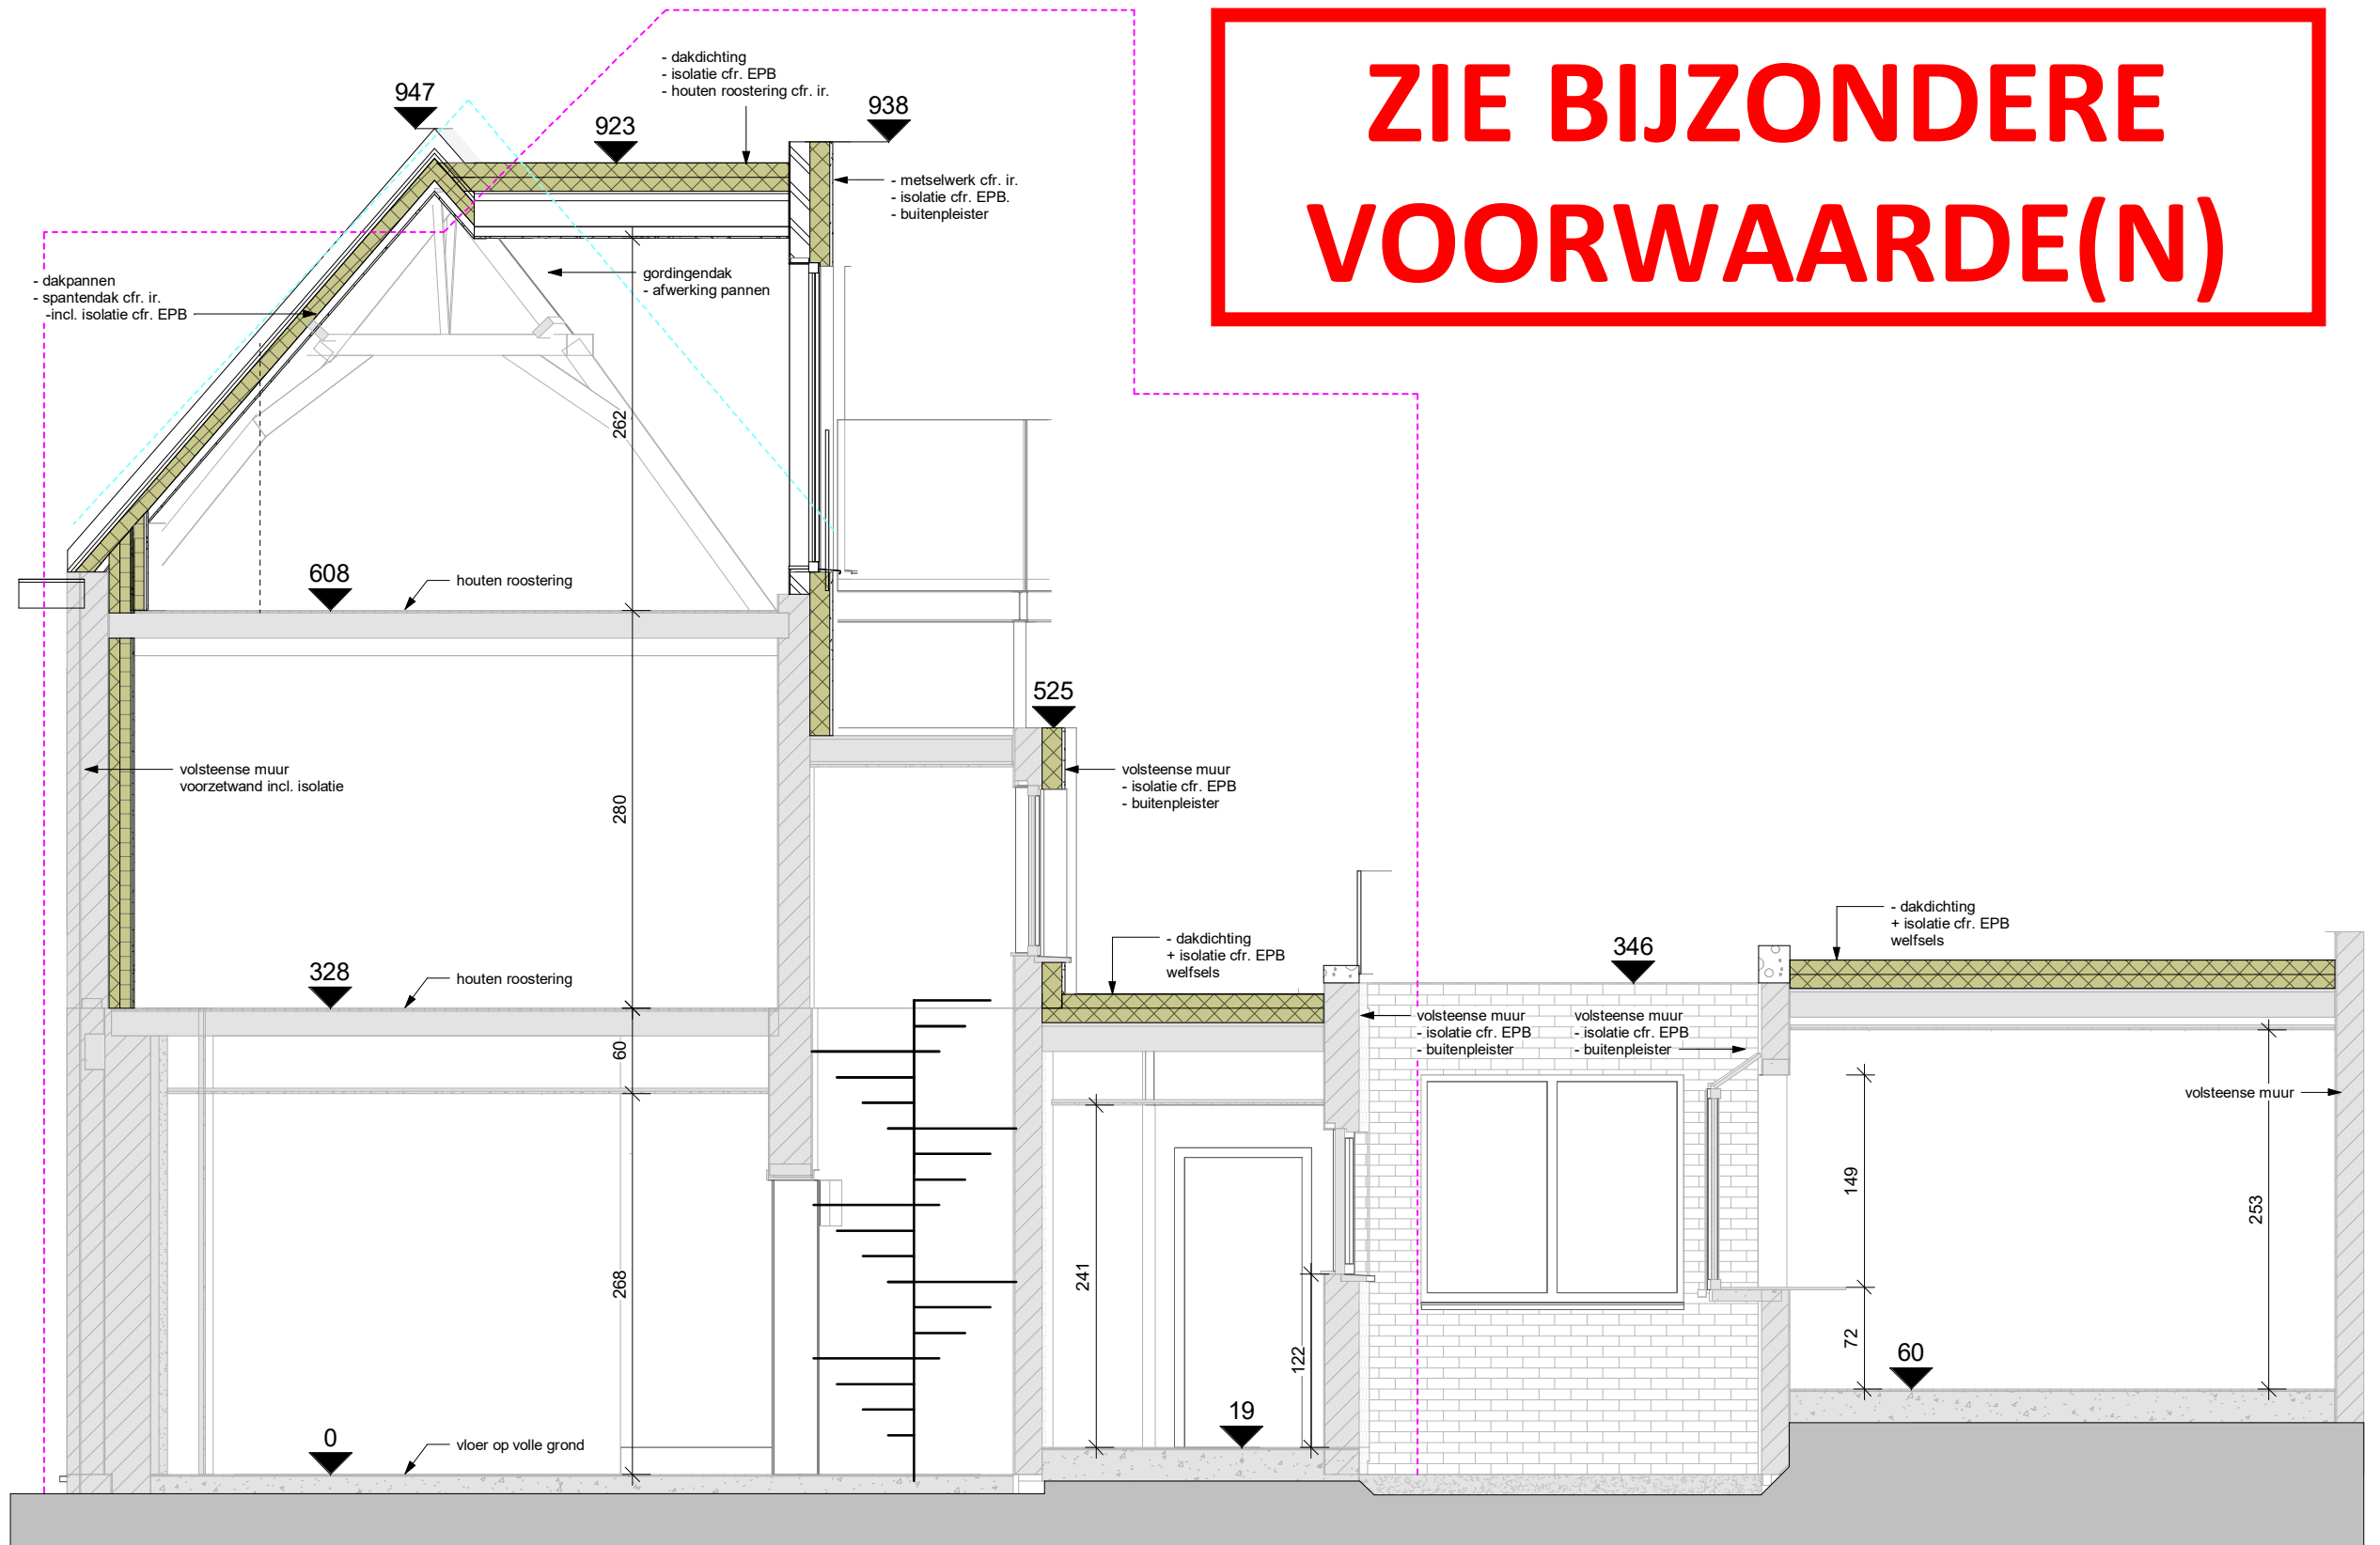

BA_3.00 (1) S_N_3.00_Langdoorsnede

1 : 50 op A3



Sfinx bouw & coördinatie
 Brusselsesteenweg 173
 9050 Gent (Ledeberg)
 tel 09/232 02 50
 info@sfinx.be

Oprachtgever: Erik Thoen
 Ophelia Ongena

Adres bouwwerf: Jan Palfijnstraat 24
 B-9000 Gent

Projectfase:
 Architect: **Piet Vanwormhoudt**

Opmerking:

datum afdruk 9-2-2026 16:49:30

* Afmetingen en gegevens op dit plan zijn benaderend. Voorschriften van stabiliteitsingenieur, WTCB, fabrikant en de meetstaat van Sfinx hebben voorrang op deze plannen. Bij onvolkomenheden of onduidelijkheden dient de architect en Sfinx geraadpleegd te worden vóór start van de uitvoering."