


BESTAANDE TOESTAND

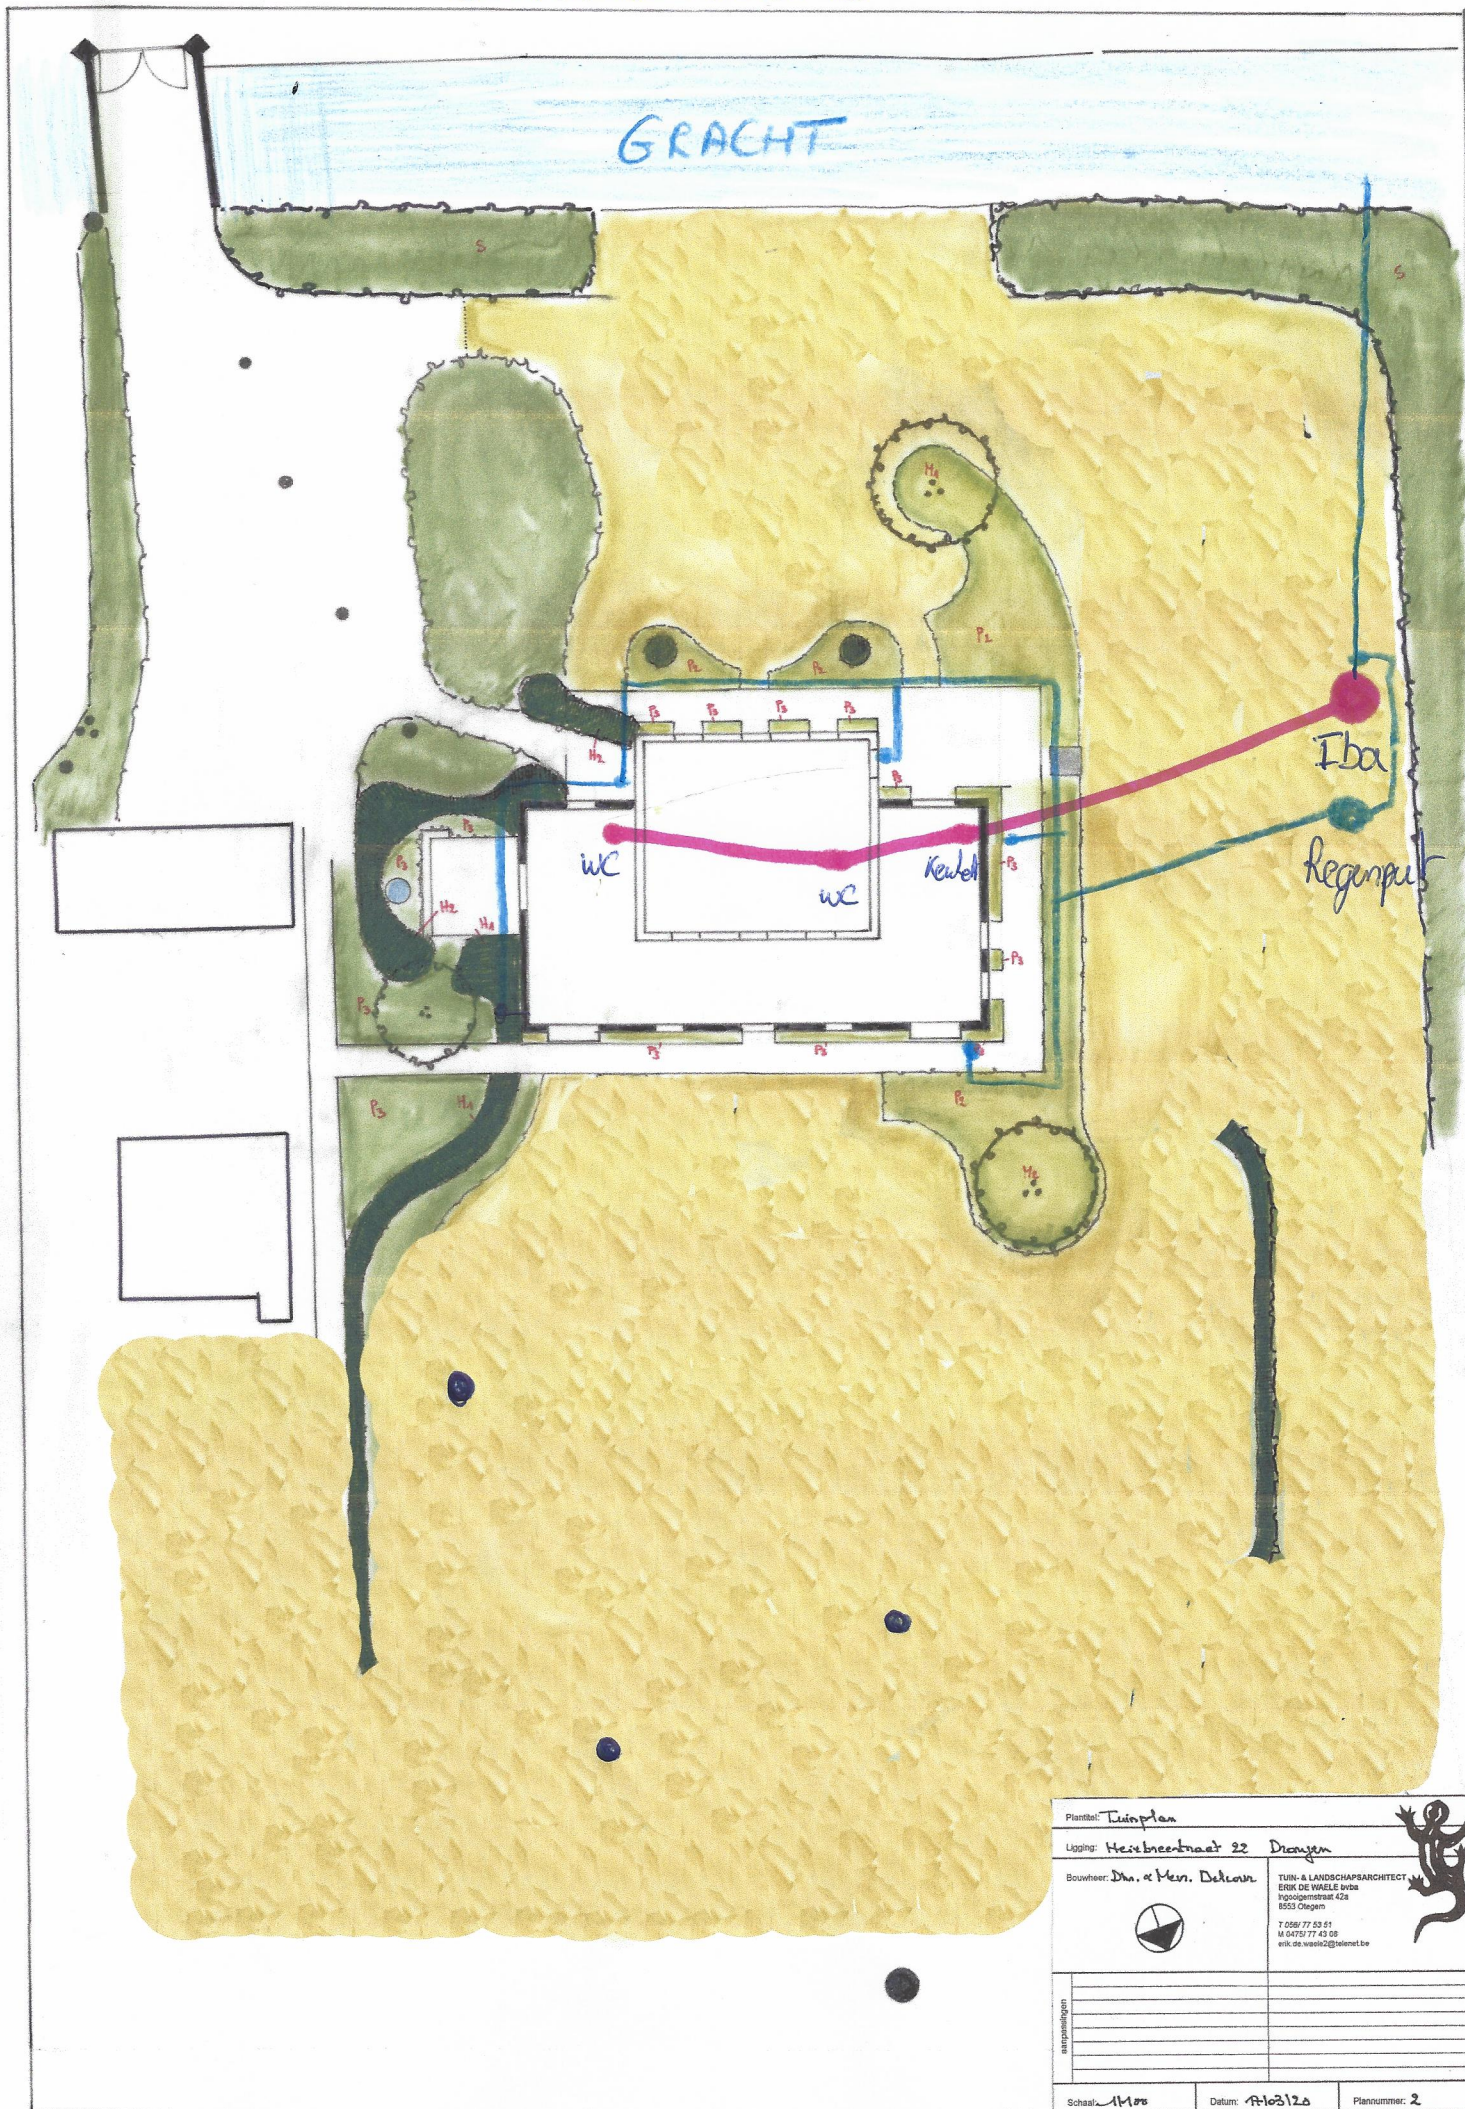

Plantsoen: Tuinplan							
Ligging: Herengracht 22 Dronen							
Bouwheer: Dhr. & Mevr. Dekens	TUIN- & LANDSCHAPSARCHITECT ERIK DE WAELE bvba Herengracht 42a 8553 Olegem T 0561 77 53 51 M 04751 77 43 09 erik.de.waele@telenor.be						
							
<table border="1" style="width: 100%;"> <tr> <td style="width: 50%; height: 20px;"> </td> <td style="width: 50%; height: 20px;"> </td> </tr> </table>							
Schaal: 1:1000	Datum: 11/03/20	Plannummer: 2					