


Materialen

1. Gevel in baksteen
2. Plint in hardsteen
3. Bakgoot afgewerkt met houten planken
4. Buitenschrijnwerk in hout
5. Aluminium dakrandprofiel
6. Stalen ligger
7. Regenwaterafvoer in PVC

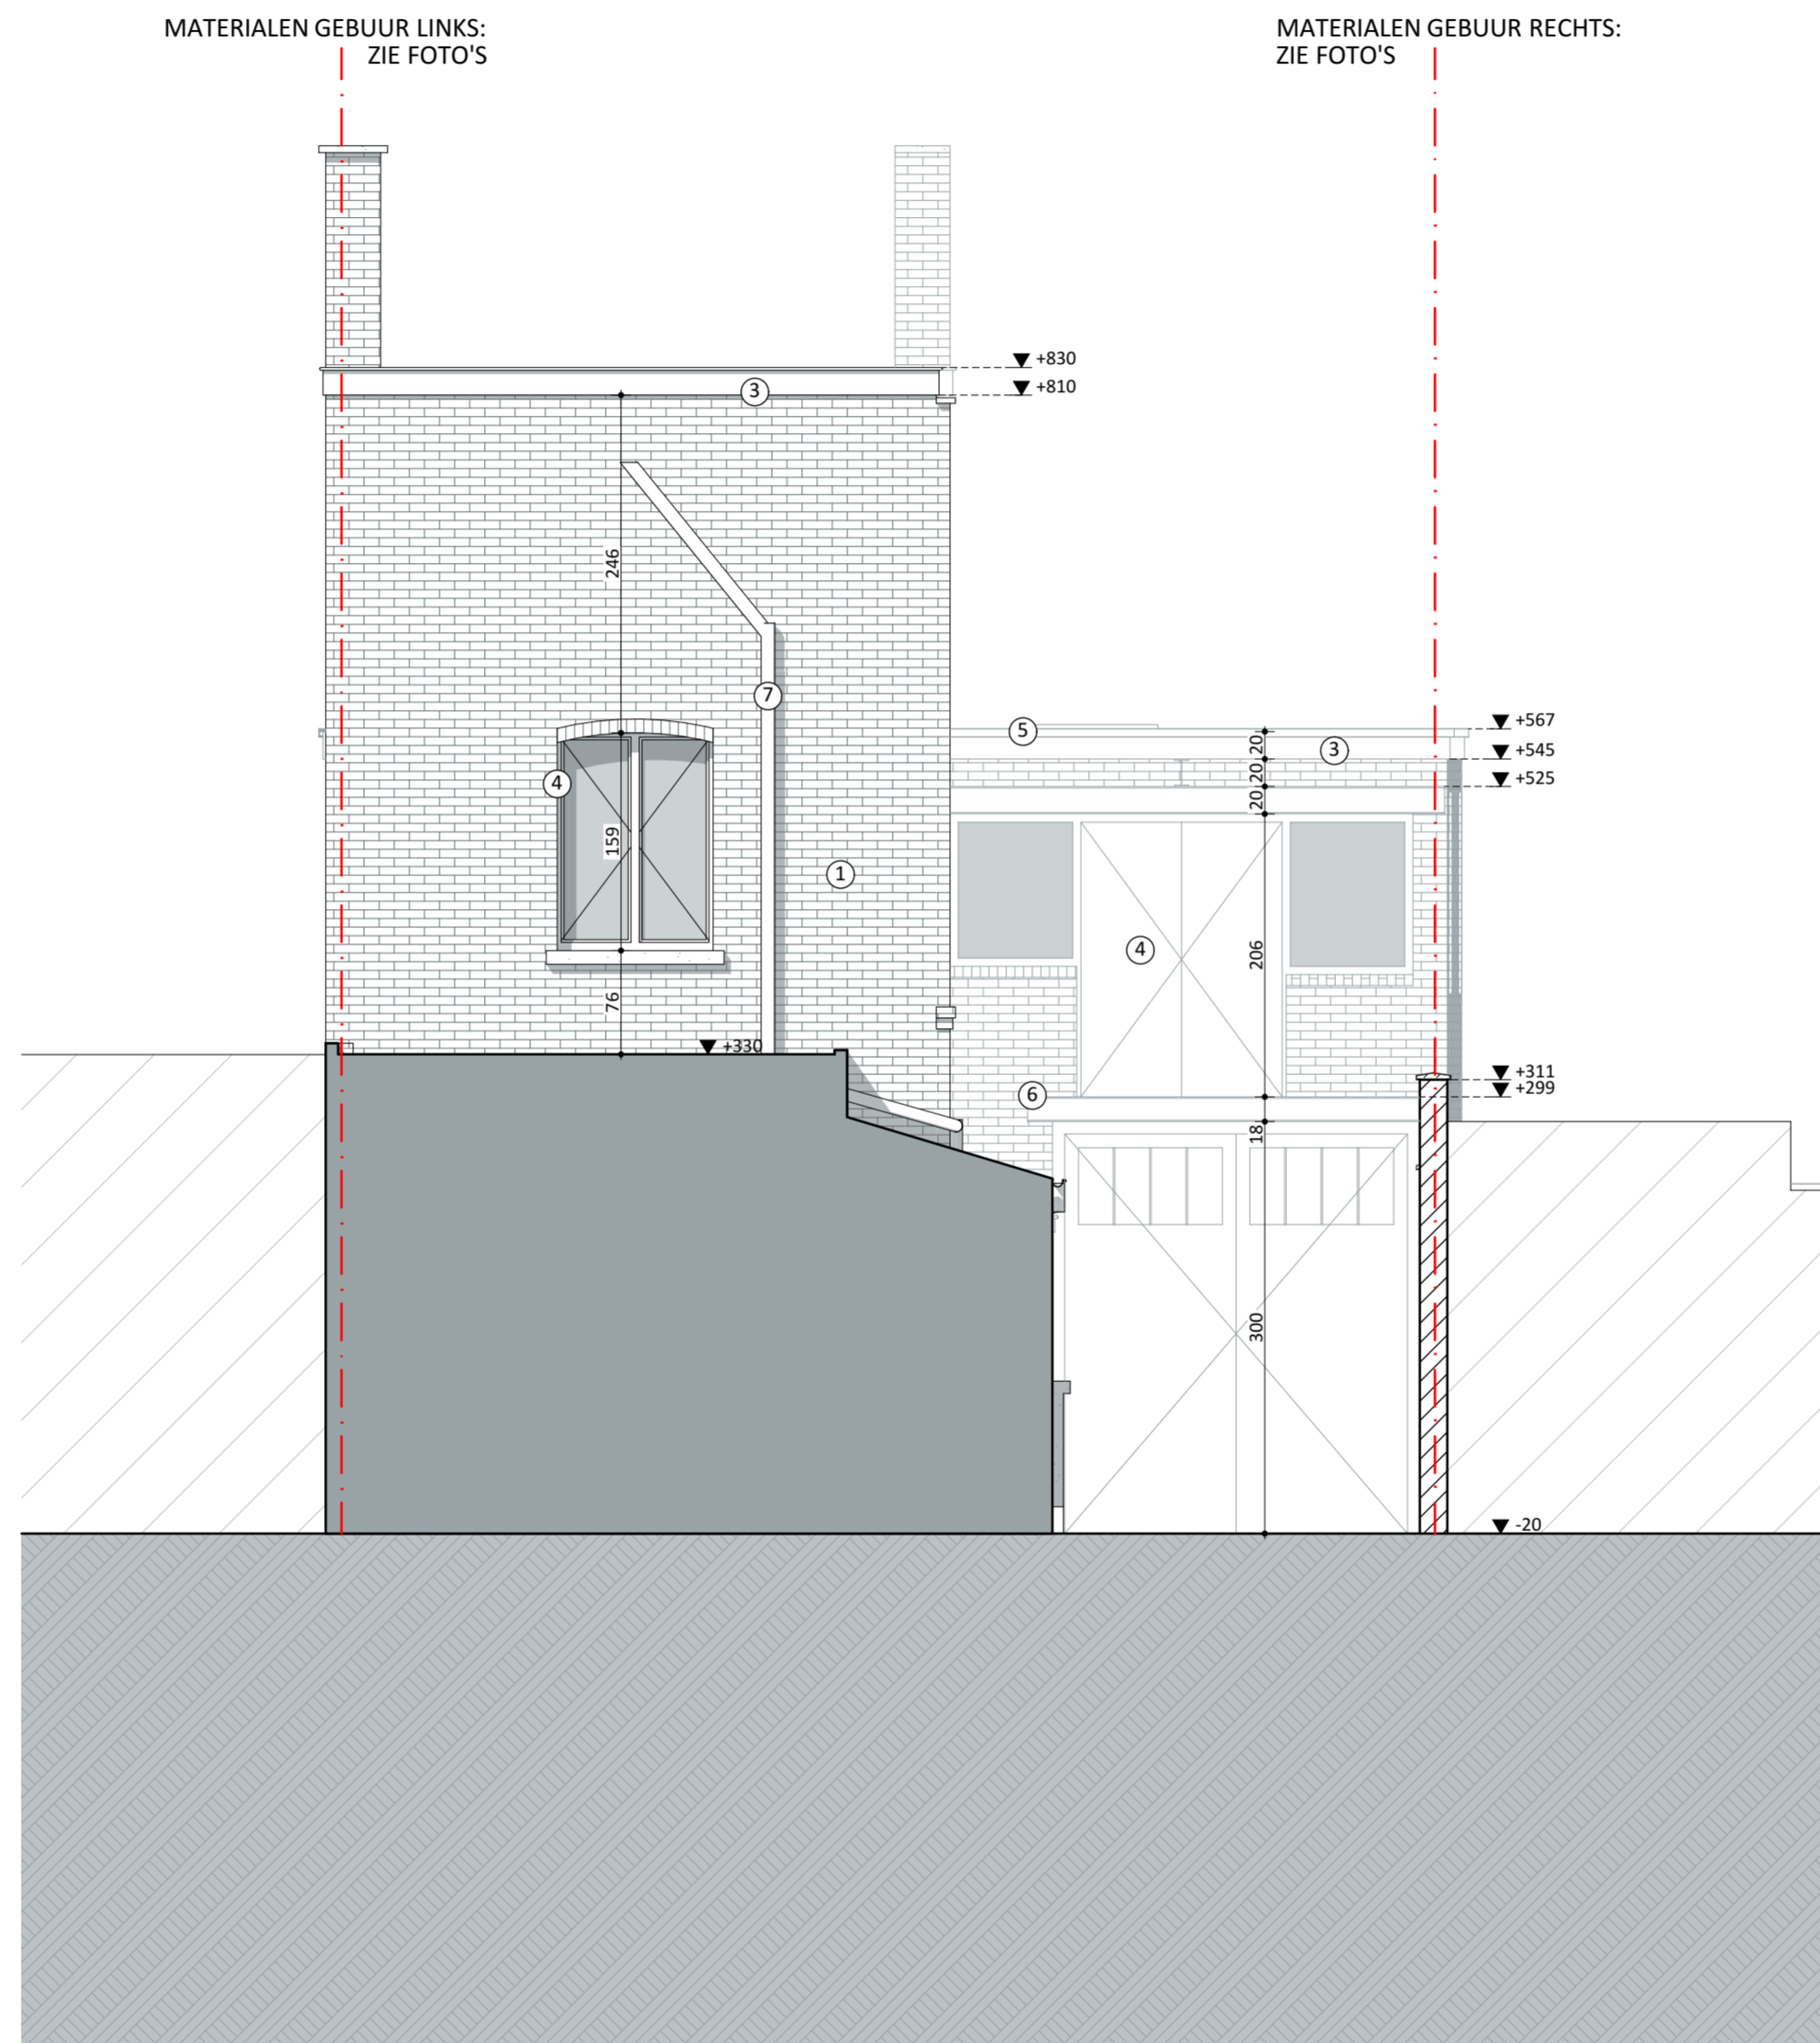

0 1 2 3 4 5 m

Voorgevel 2 BT 1:50 VOLT	
Projectnaam	Scheldestraat 95
Opdrachtgever	dhr en mevr Joffrey en Margot Loquet-Weyers Dendermondesteenweg 355 9070 Destelbergen
Architect	VOLT architecten bv Burggravenlaan 264/101 9000 Gent T: 09 219 00 74