


**ZIE BIJZONDERE  
VOORWAARDE(N)**

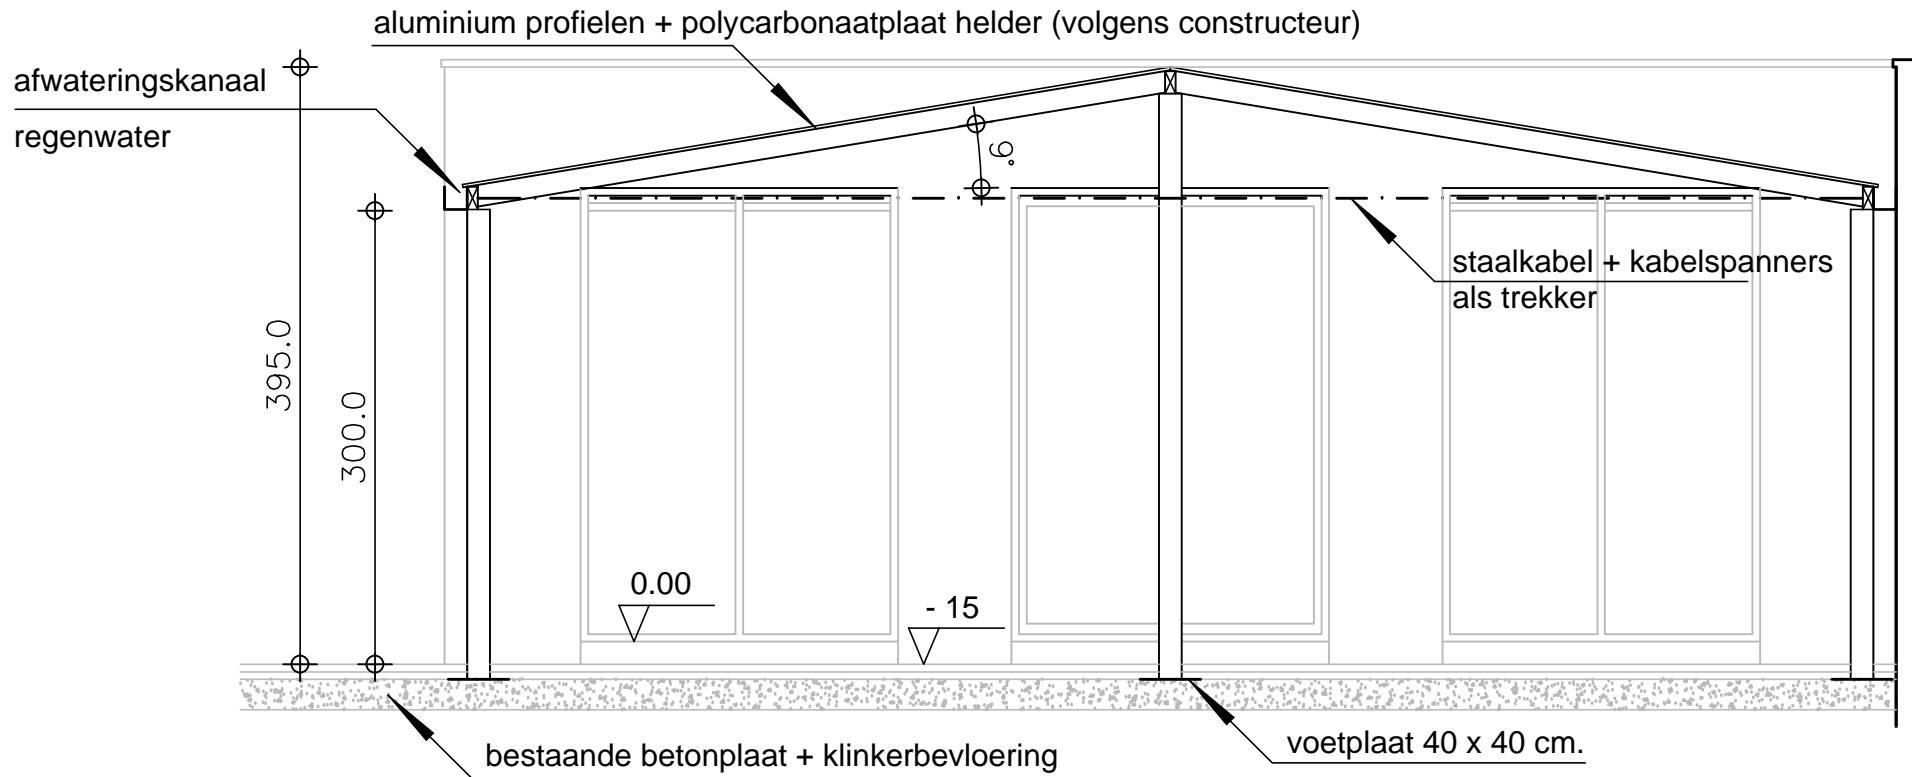

doorsnede nieuwe toestand schaal 1/50