


**ZIE BIJZONDERE
VOORWAARDE(N)**

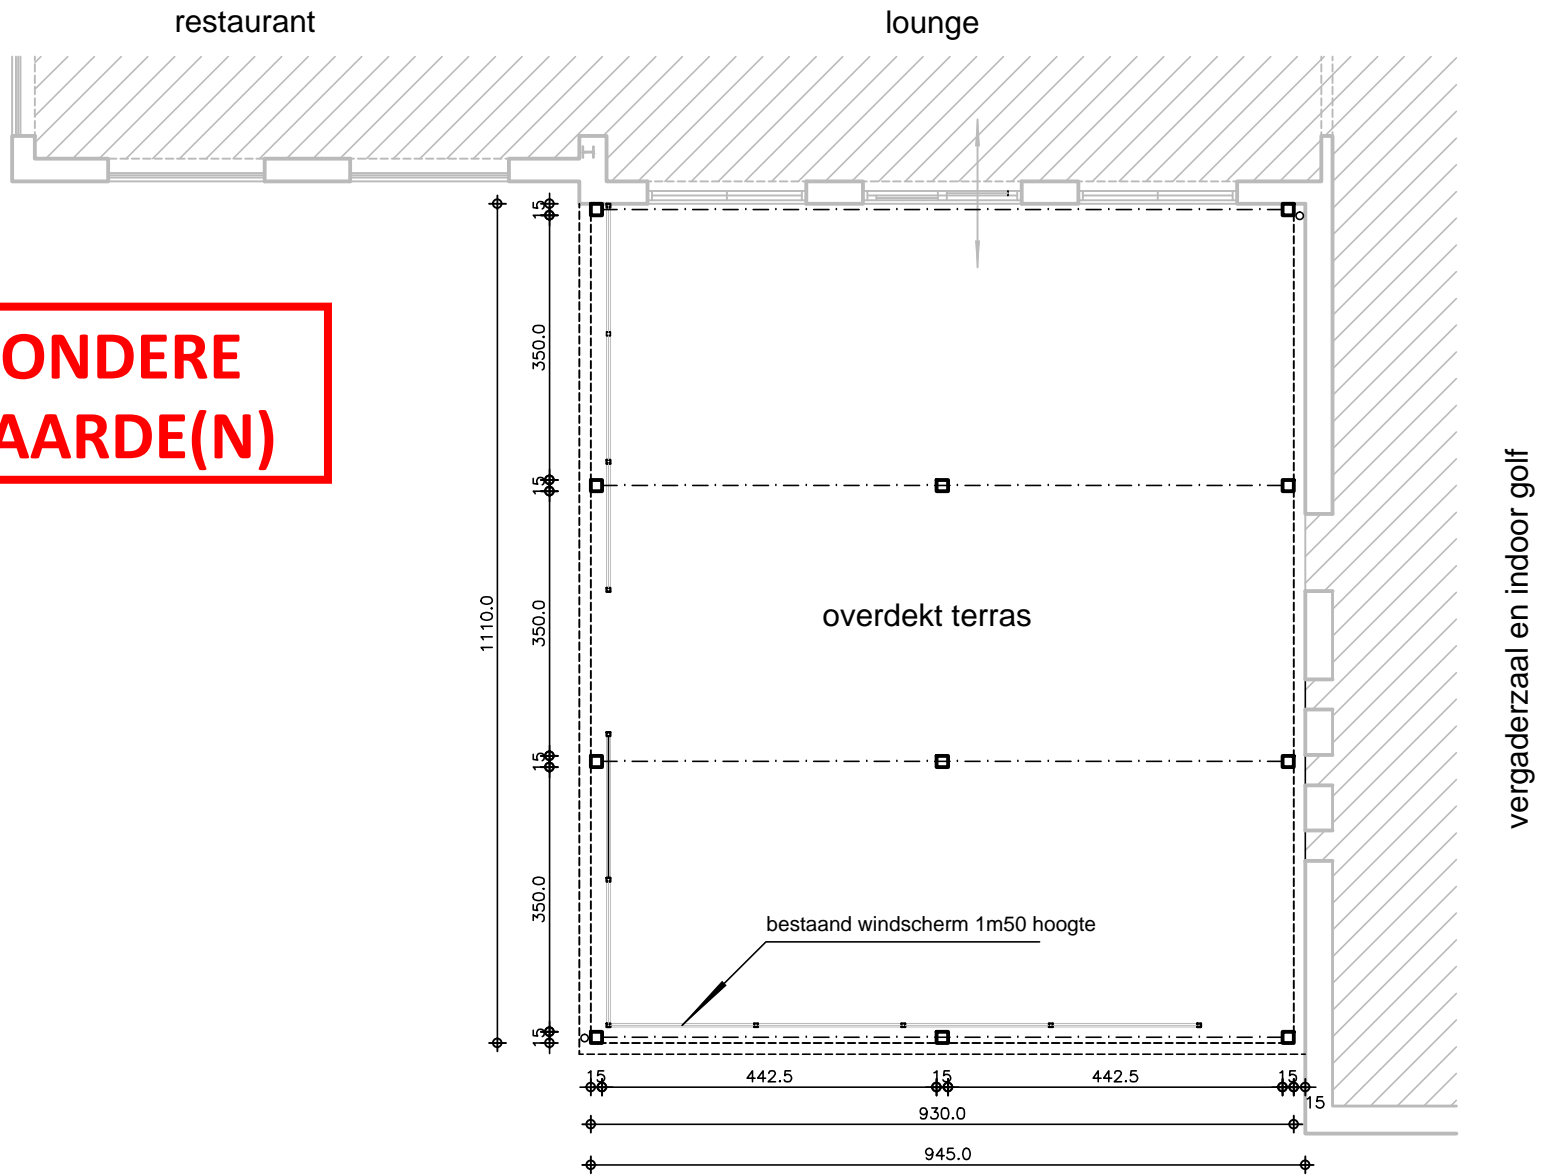

grondplan nieuwe toestand schaal 1/100