


**ZIE BIJZONDERE
VOORWAARDE(N)**

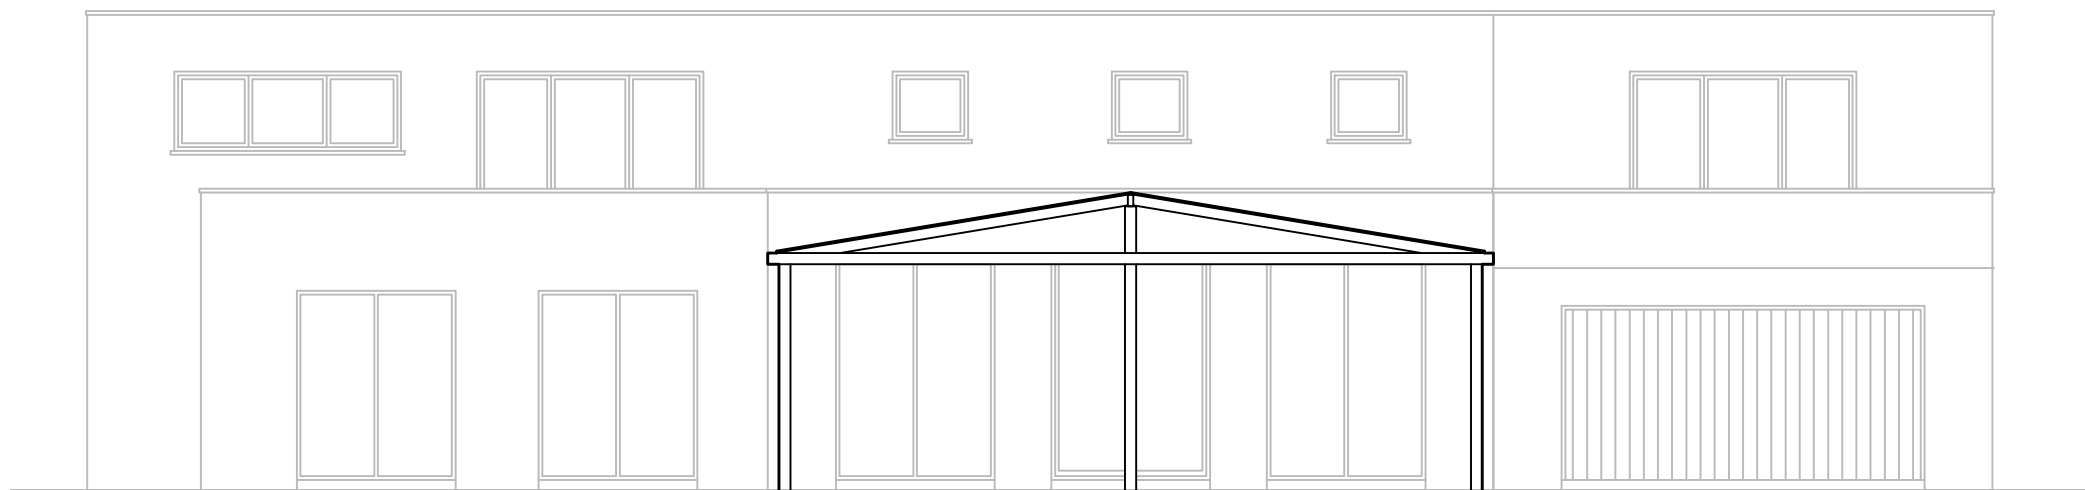

vooraanzicht nieuwe toestand schaal 1/100