


ZIE BIJZONDERE VOORWAARDE(N)

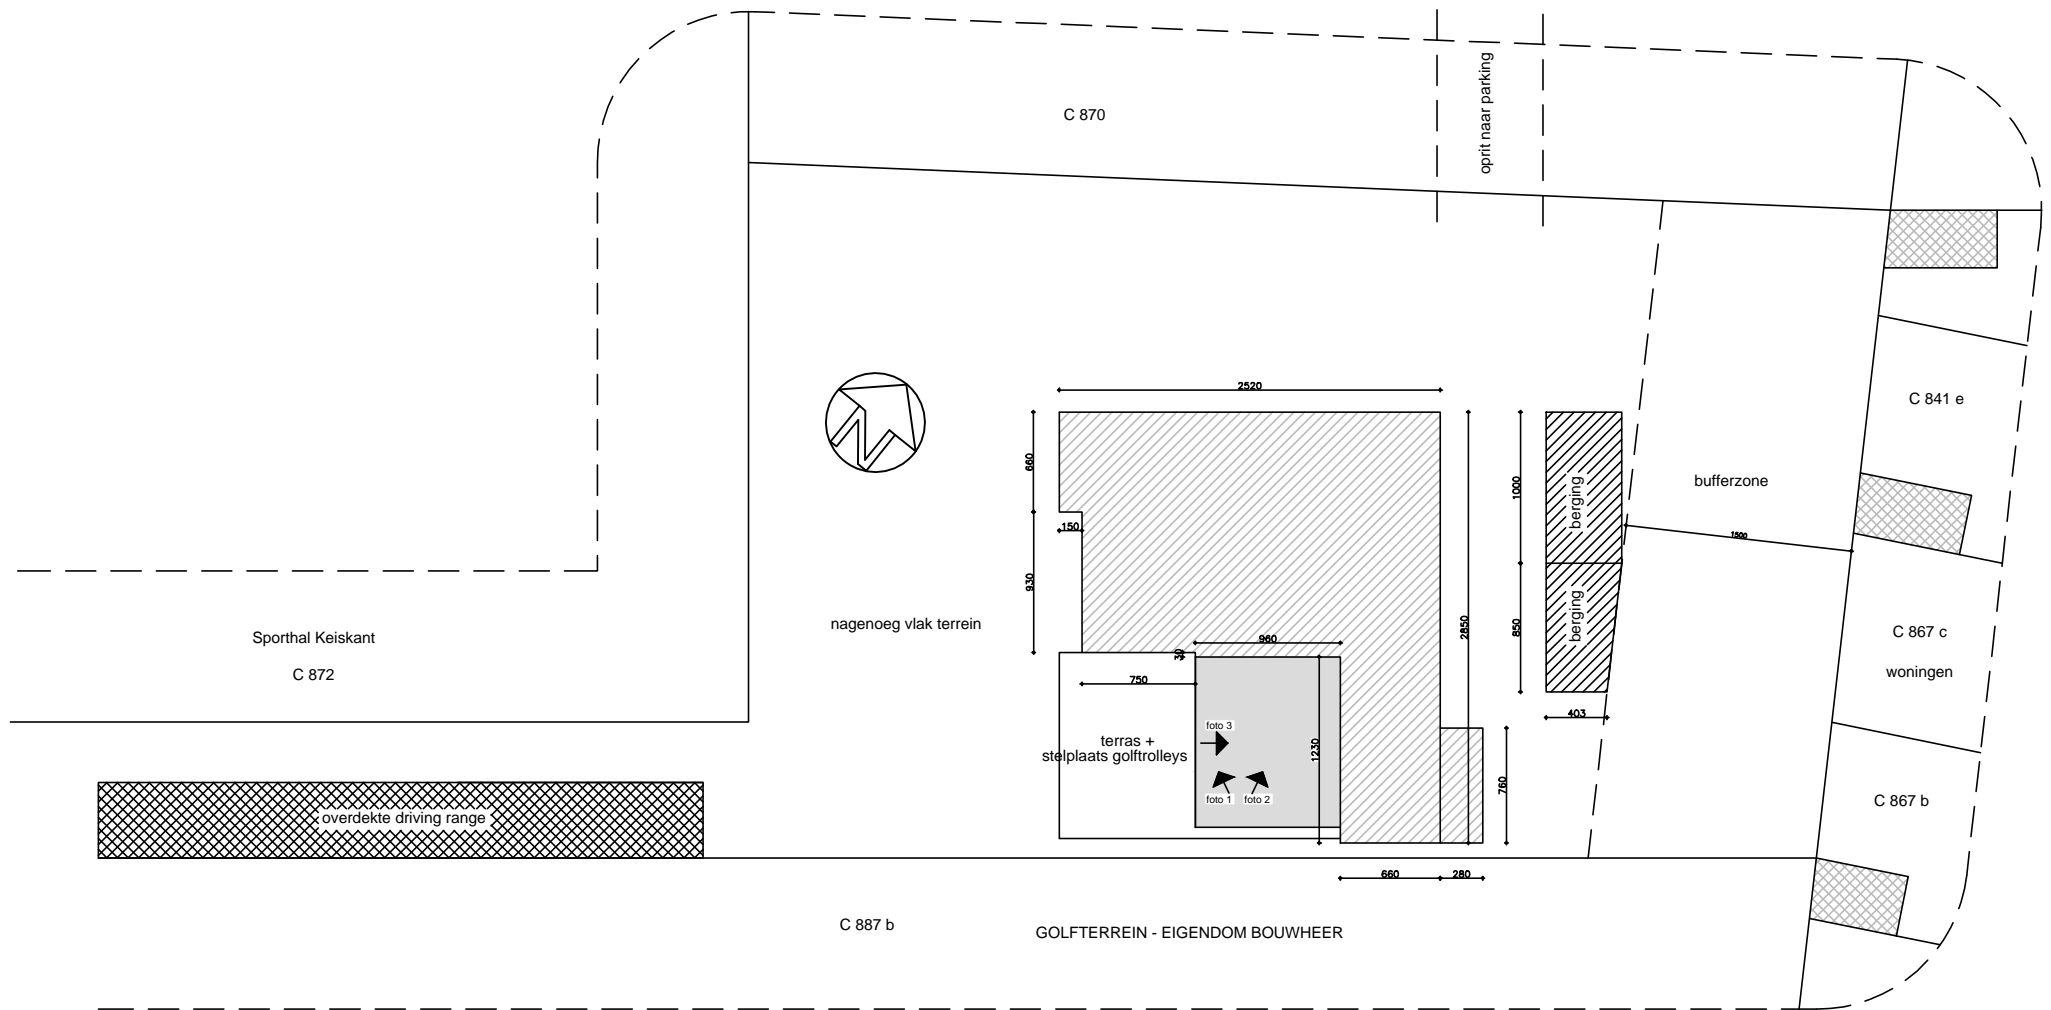

inplantingsplan schaal 1/500