


**ZIE BIJZONDERE  
VOORWAARDE(N)**

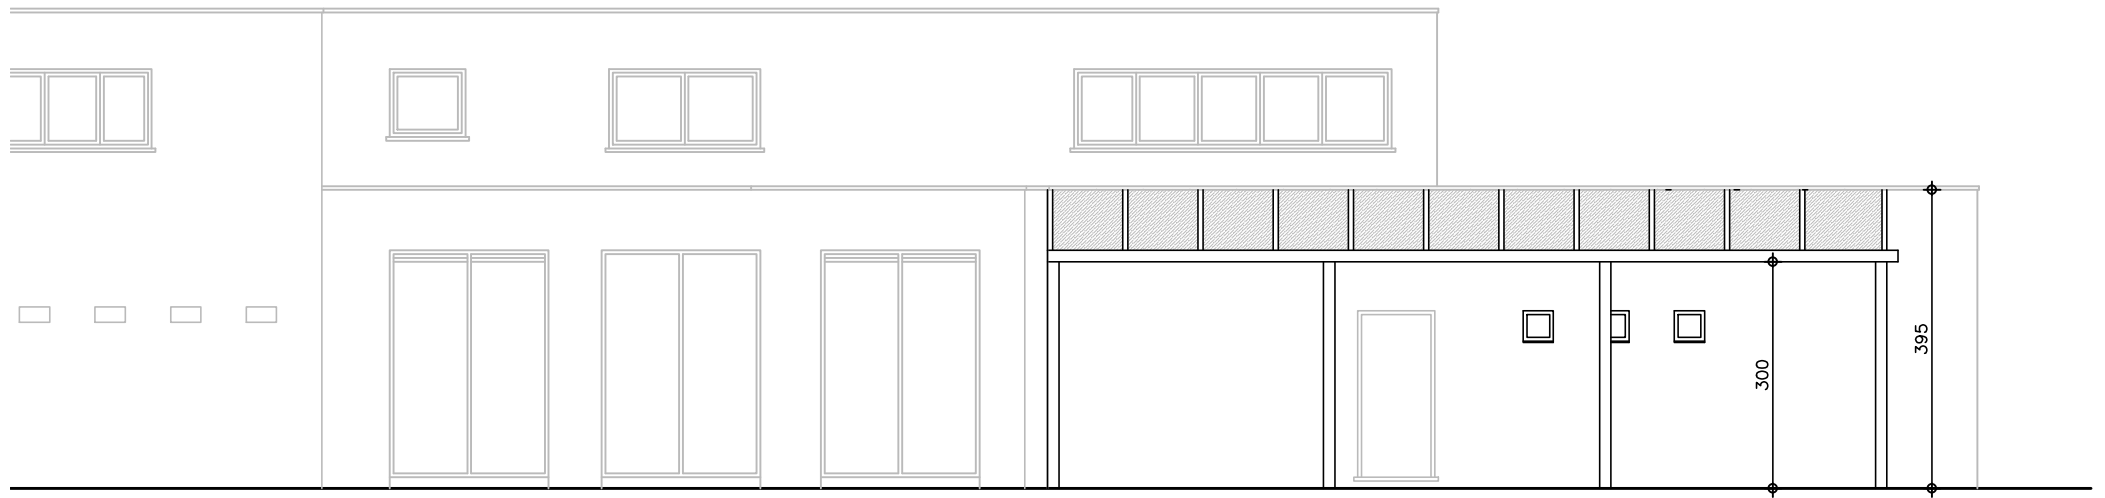

zijaanzicht nieuwe toestand schaal 1/100