


De buitentrap tussen het gelijkvloers en de aanbouw op de eerste verdieping, alsook de stapstenen op het platte dak van de gelijkvloerse aanbouw (berging) worden uitgesloten van vergunning.

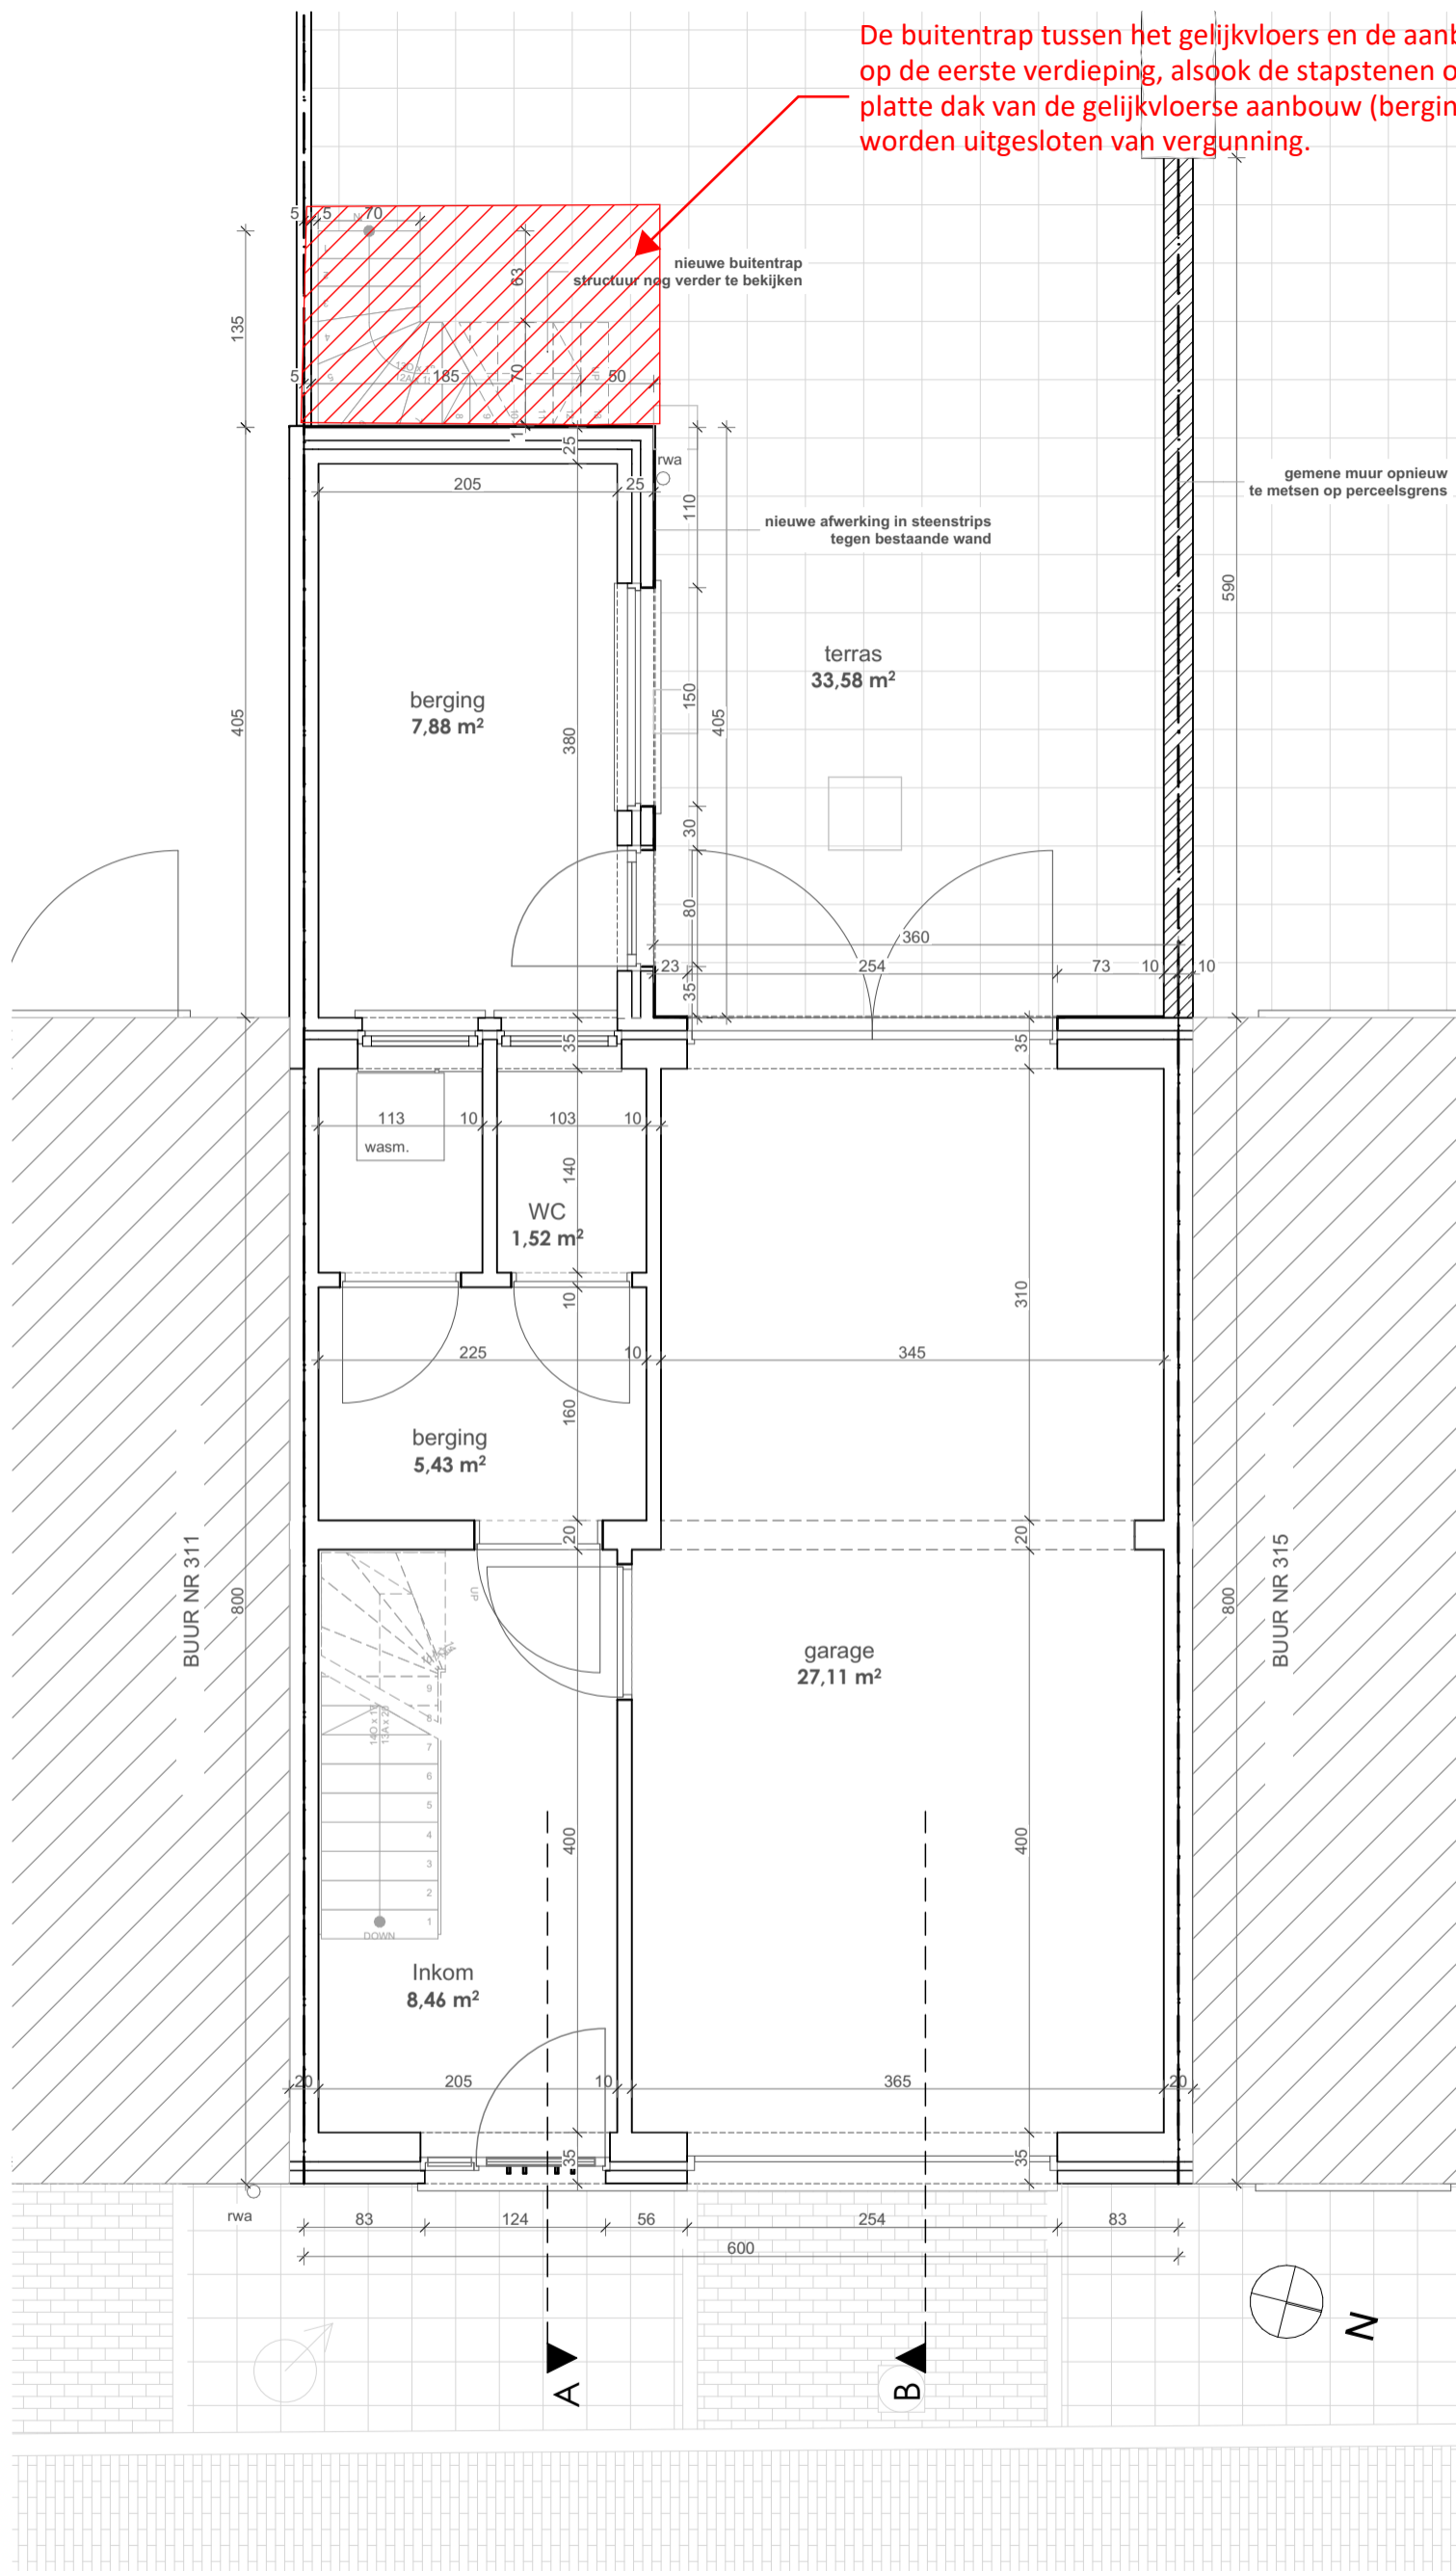

Katrien Van Eeckhoudt  
architect

Meulestedsesteenweg 387 | B 9000 Gent  
T 0486 86 50 57 E katrien\_ve@yahoo.com  
BTW BE 0879 728 929

**ZIE BIJZONDERE  
VOORWAARDE(N)**

**aanvraag omgevingsvergunning**

Els Vande Winkel  
Meulestedsesteenweg 313  
9000 Gent

BA\_M313\_P\_N\_00

datum: 8/12/2025

schaal: 1:50