


De buitentrap tussen het gelijkvloers en de aanbouw op de eerste verdieping, alsook de stapstenen op het platte dak van de gelijkvloerse aanbouw (berging) worden uitgesloten van vergunning.

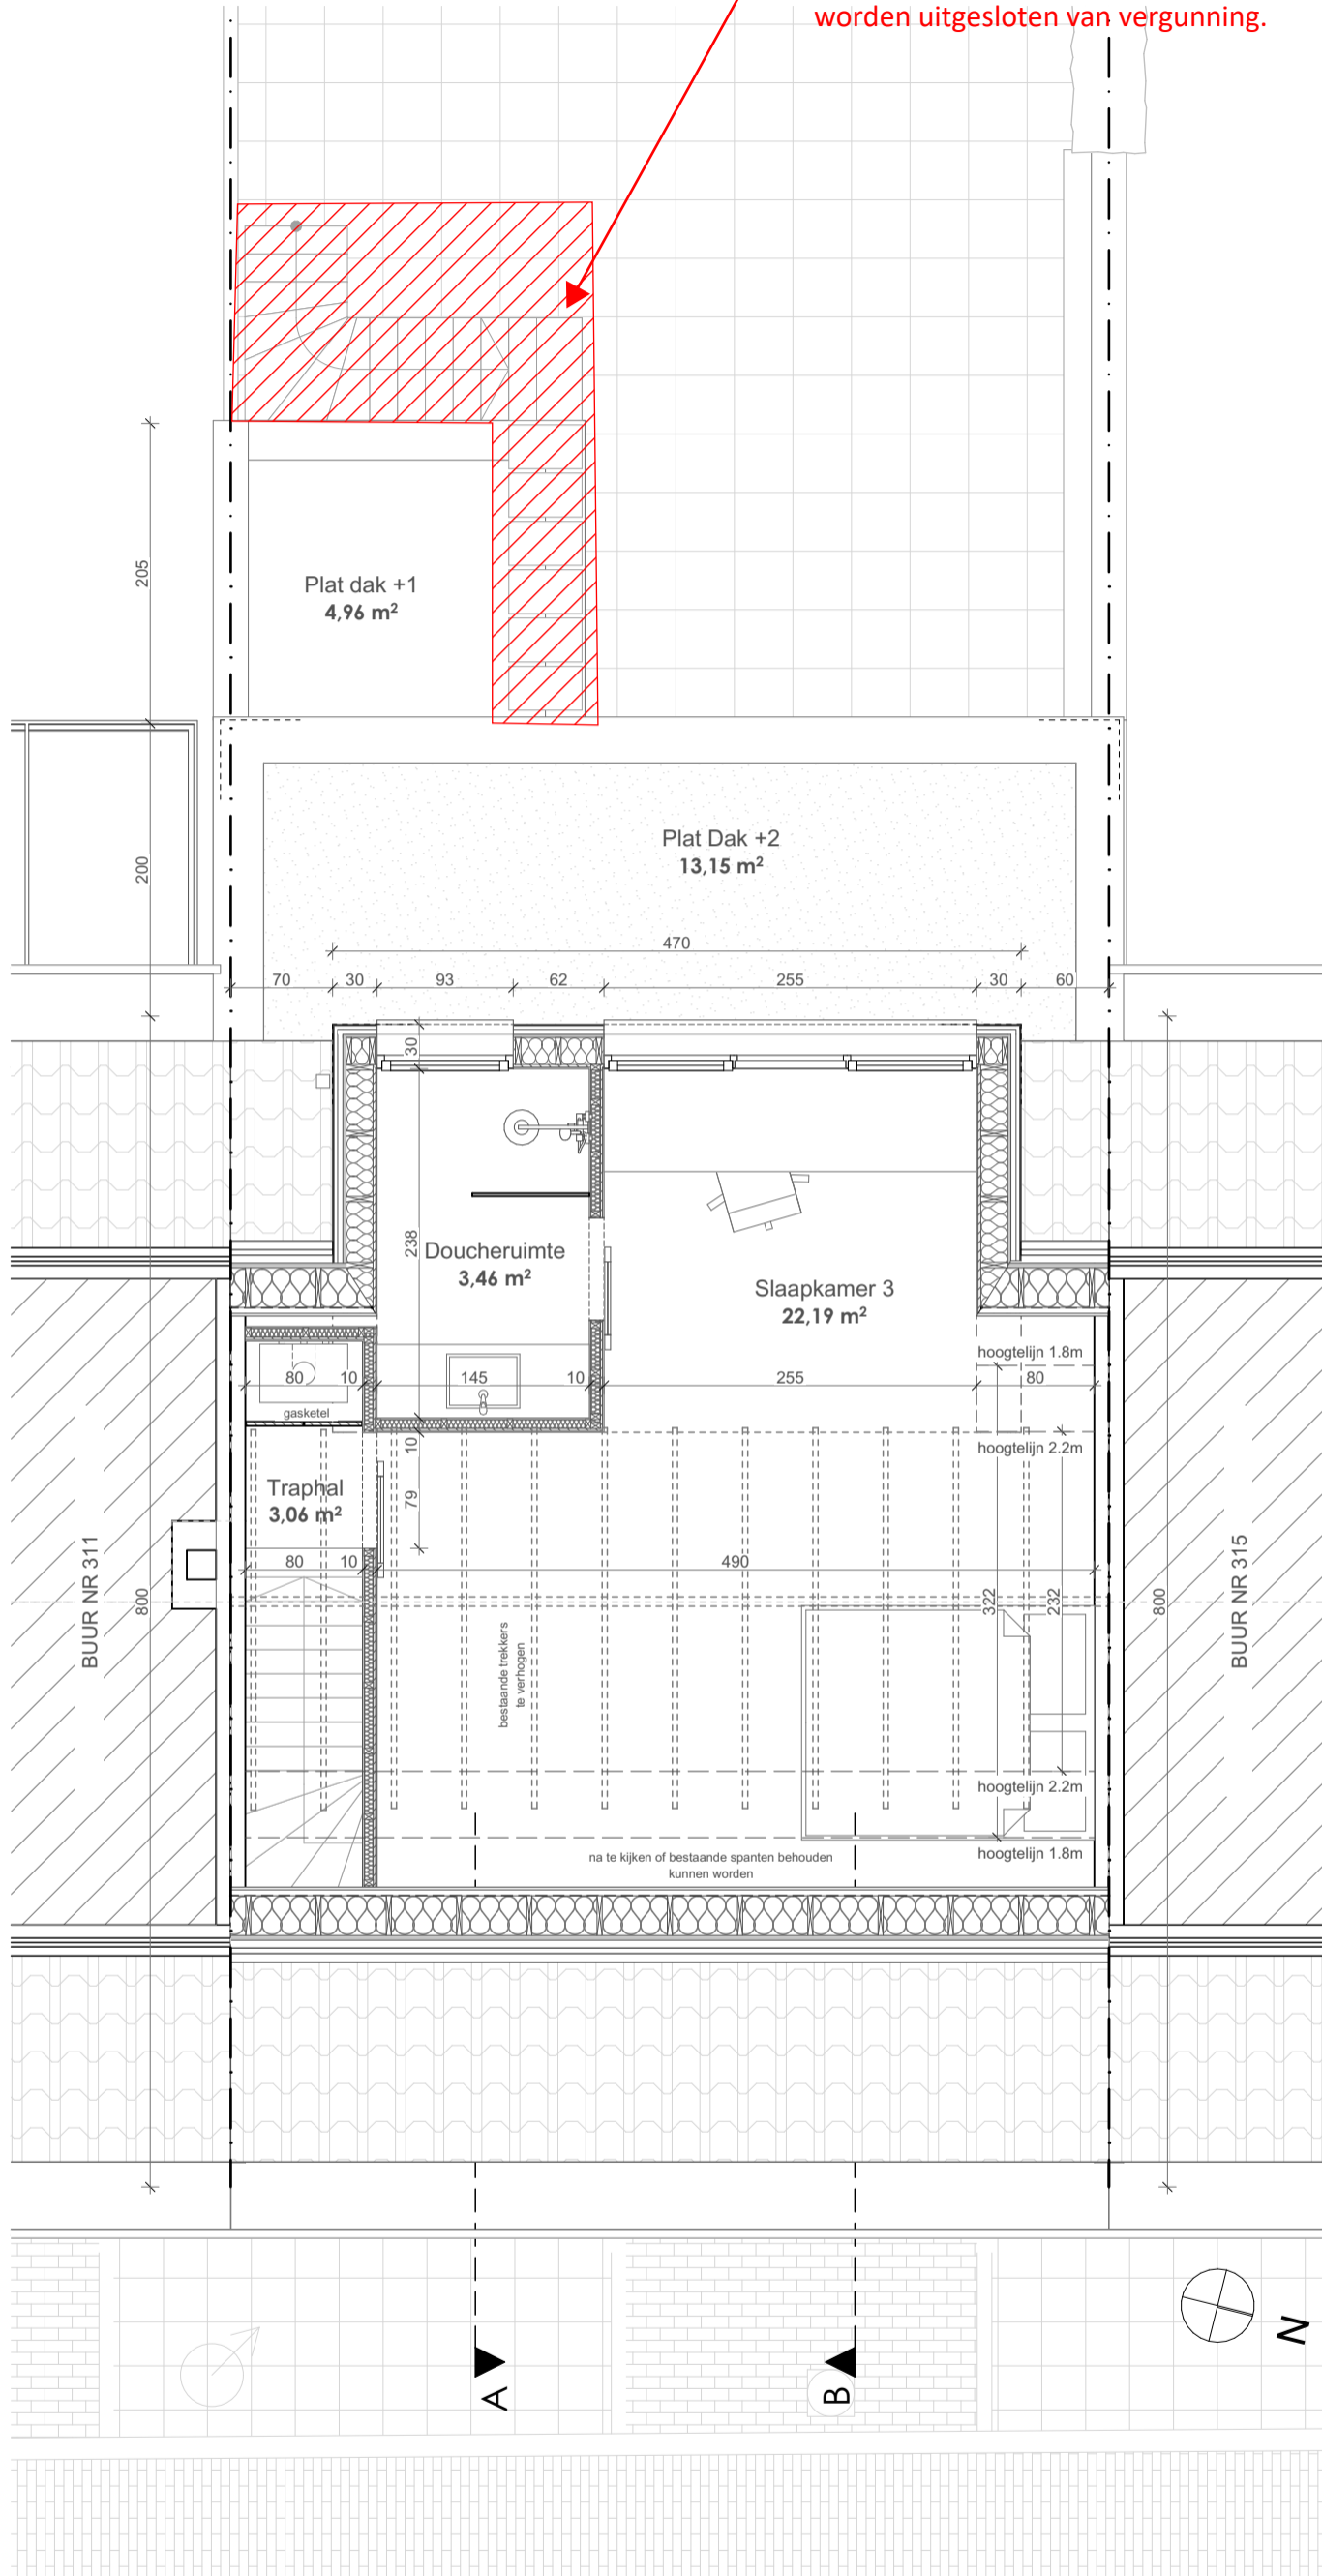

Katrien Van Eeckhoudt  
architect

Meulesteedsesteenweg 387 | B 9000 Gent  
T 0486 86 50 57 E katrien\_ve@yahoo.com  
BTW BE 0879 728 929

**ZIE BIJZONDERE  
VOORWAARDE(N)**

**aanvraag omgevingsvergunning**

Els Vande Winkel  
Meulesteedsesteenweg 313  
9000 Gent

BA\_M313\_P\_N\_03

datum: 8/12/2025 schaal: 1:50