


De buitentrap tussen het gelijkvloers en de aanbouw op de eerste verdieping, alsook de stapstenen op het platte dak van de gelijkvloerse aanbouw (berging) worden uitgesloten van vergunning.

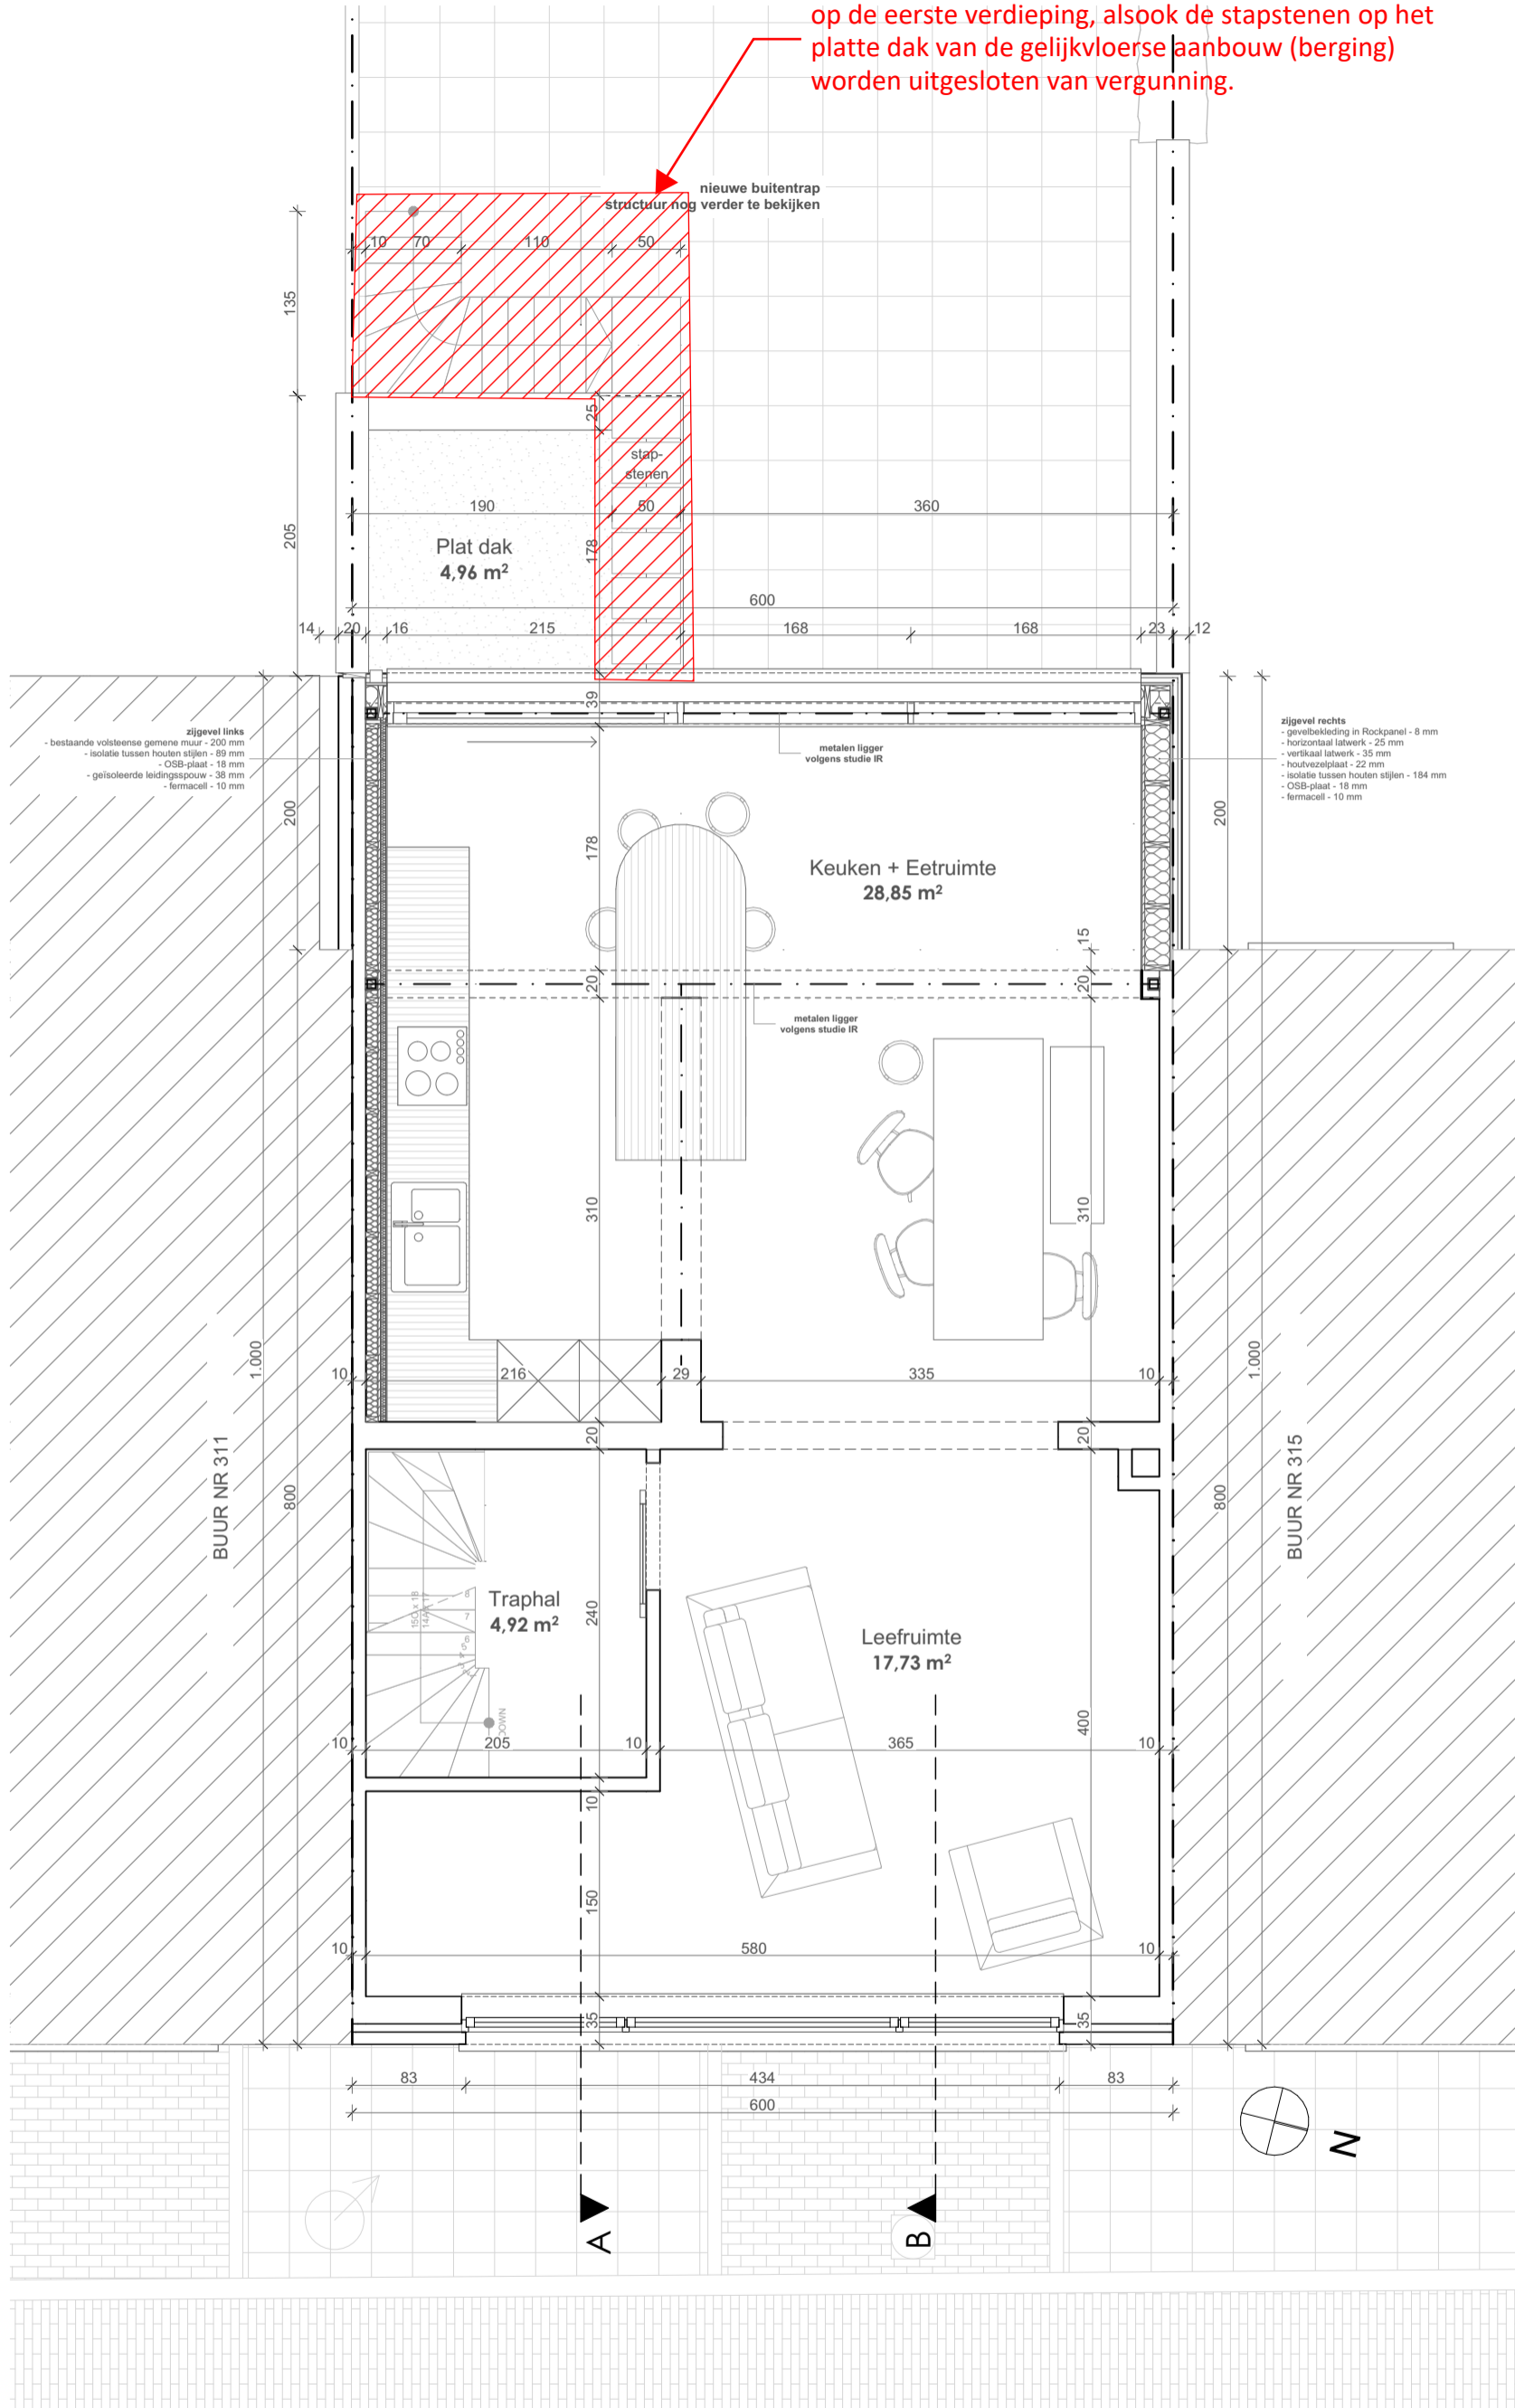

Katrien Van Eeckhoudt
architect

Meulestedsesteenweg 387 | B 9000 Gent
T 0486 86 50 57 E katrien_ve@yahoo.com
BTW BE 0879 728 929

**ZIE BIJZONDERE
VOORWAARDE(N)**

aanvraag omgevingsvergunning

Els Vande Winkel
Meulestedsesteenweg 313
9000 Gent

BA_M313_P_N_01

datum: 8/12/2025 schaal: 1:50