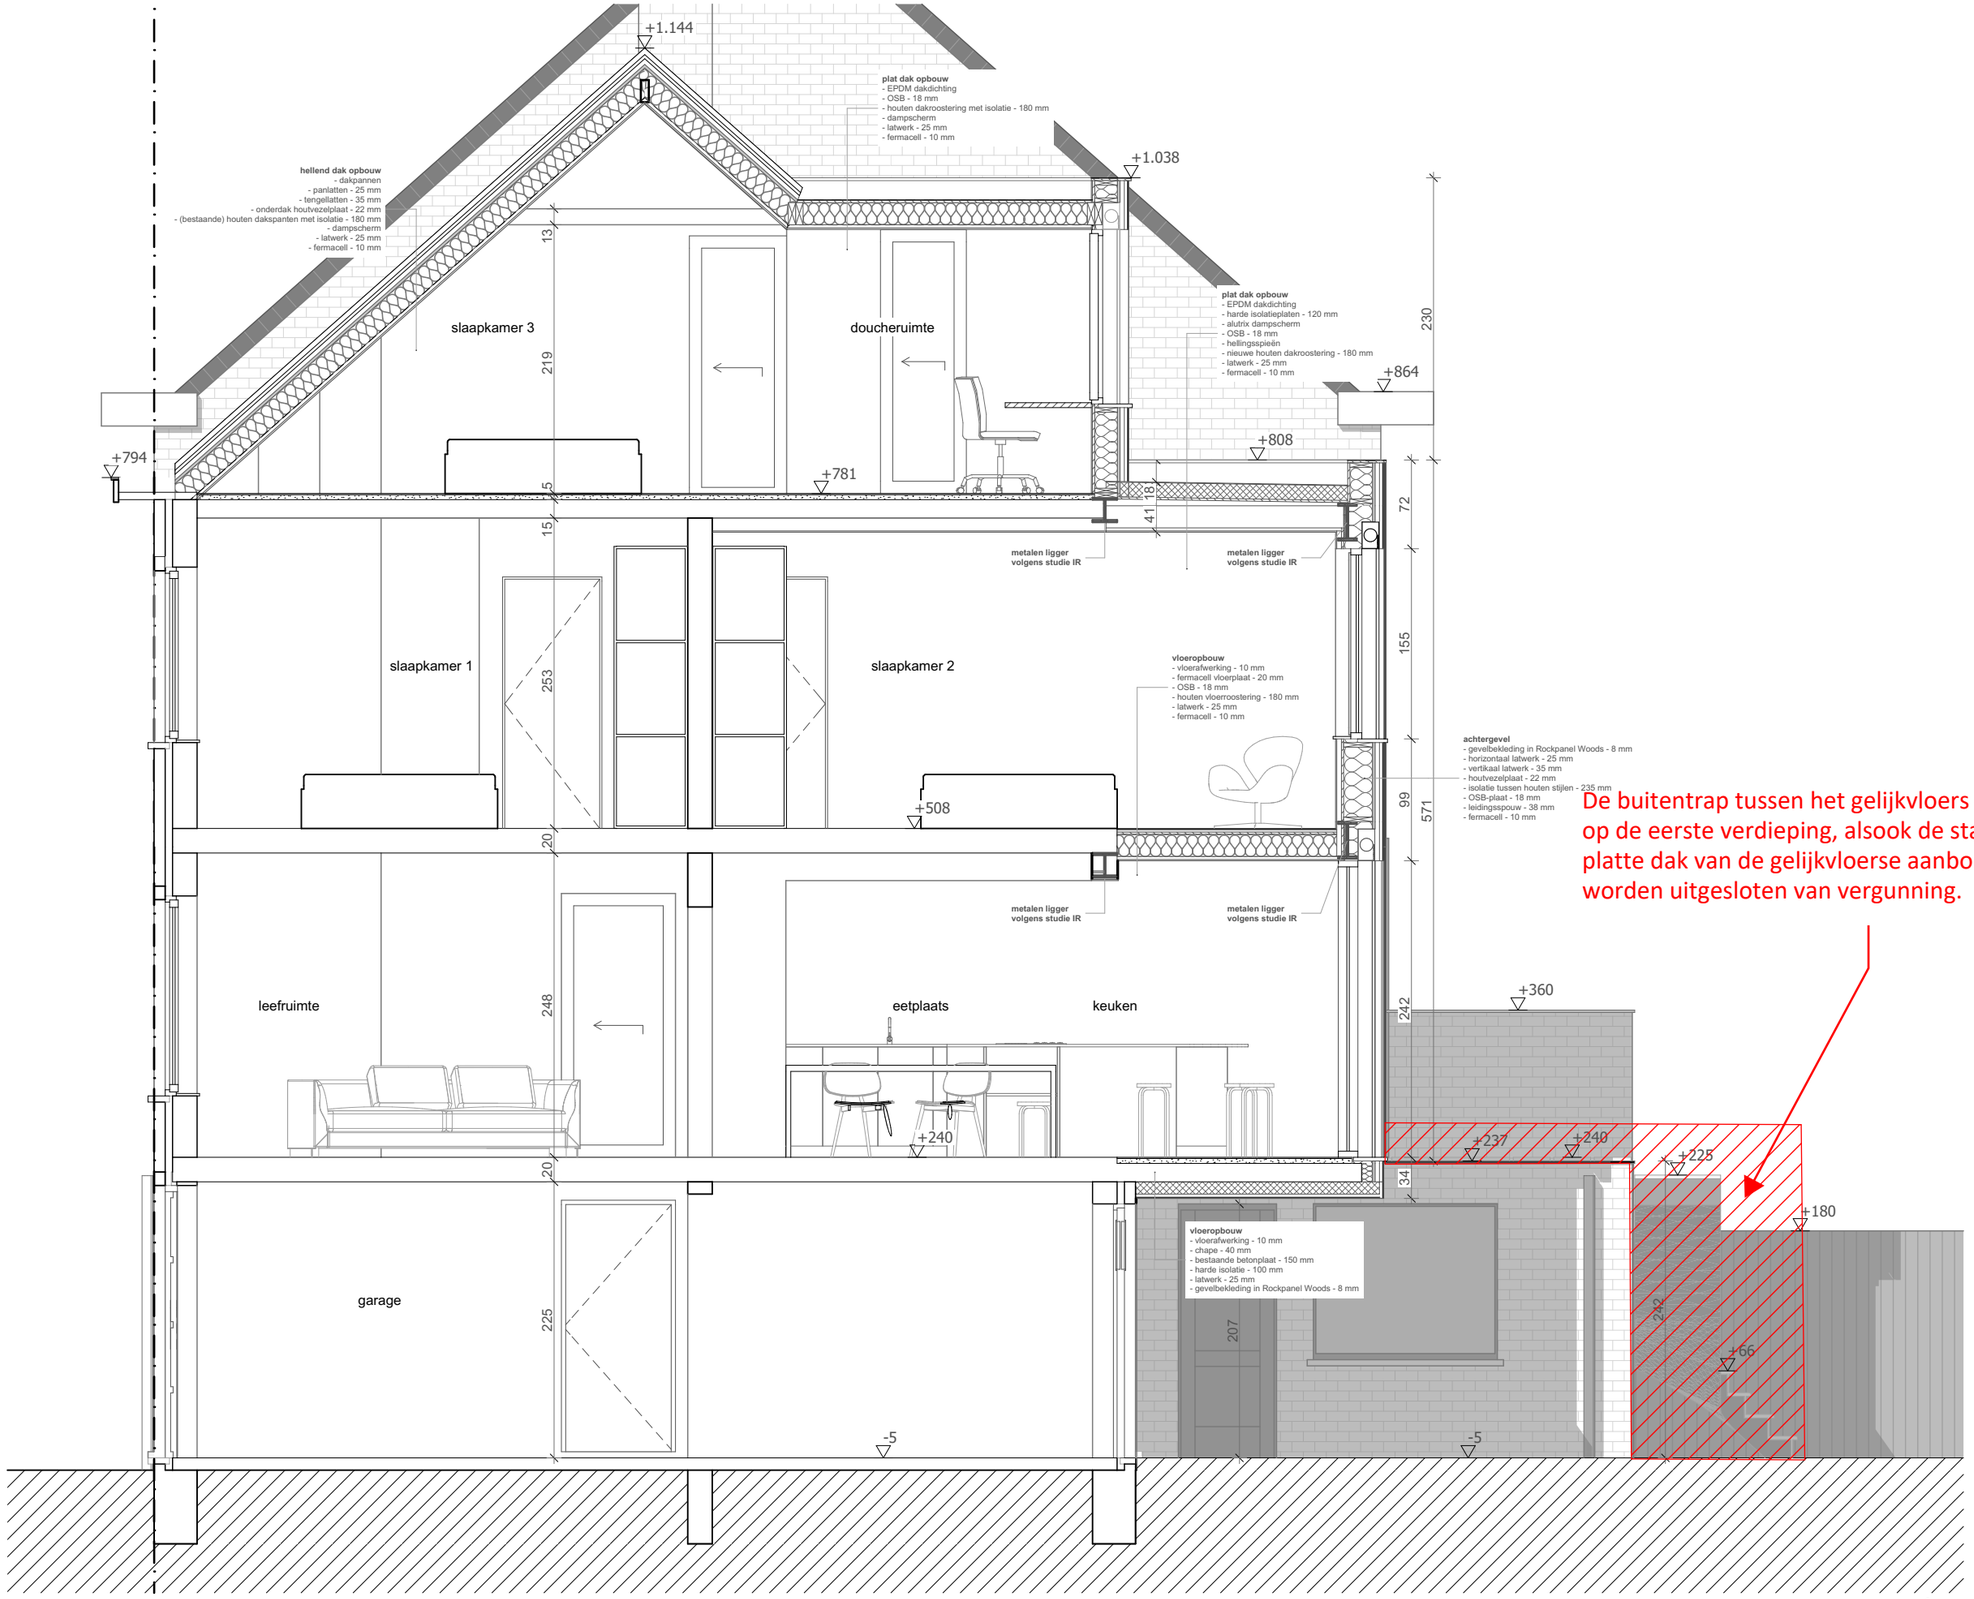

De buitentrap tussen het gelijkvloers en de aanbouw op de eerste verdieping, alsook de stapstenen op het platte dak van de gelijkvloerse aanbouw (berging) worden uitgesloten van vergunning.

Katrien Van Eeckhoudt
architect

Meulesteedsesteenweg 387 | B 9000 Gent
T 0486 86 50 57 E katrien_ve@yahoo.com
BTW BE 0879 728 929

ZIE BIJZONDERE VOORWAARDE(N)

aanvraag omgevingsvergunning

Els Vande Winkel
Meulesteedsesteenweg 313
9000 Gent

BA_M313_S_N_BB

datum: 8/12/2025 schaal : 1:50