


**ZIE BIJZONDERE
VOORWAARDE(N)**

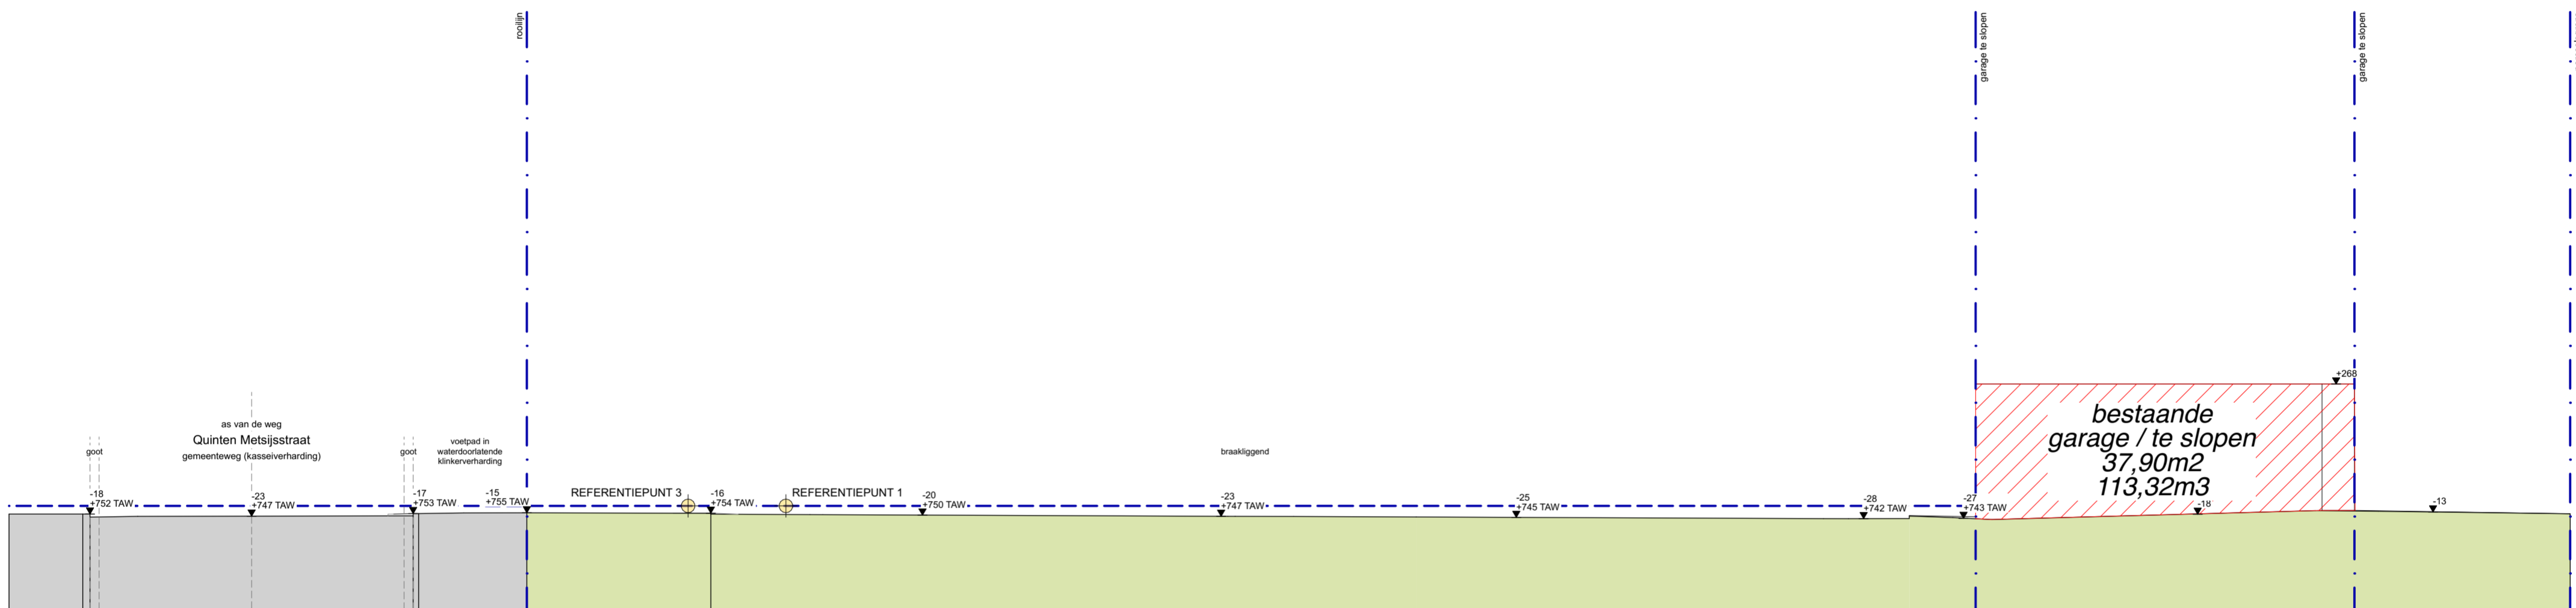

TERREINPROFIEL B-B schaal 1:100
BESTAANDE TOESTAND



Architect

DEMO+
ARCHITECTEN

Project

**bouwen van twee
ééngesinswoningen**

Layoutnummer:

Layoutnaam: **BA_bouwen van 2
ééngesinswoningen_T_B_B_terreinp
rofiel B-B bestaand**

Schaal: **1:100**

Opdrachtgever: **HECTAAR nv**
Armoedestraat 40 / bus 51
B-8800, Roeselare