ZIE BIJZONDERE VOORWAARDE(N)

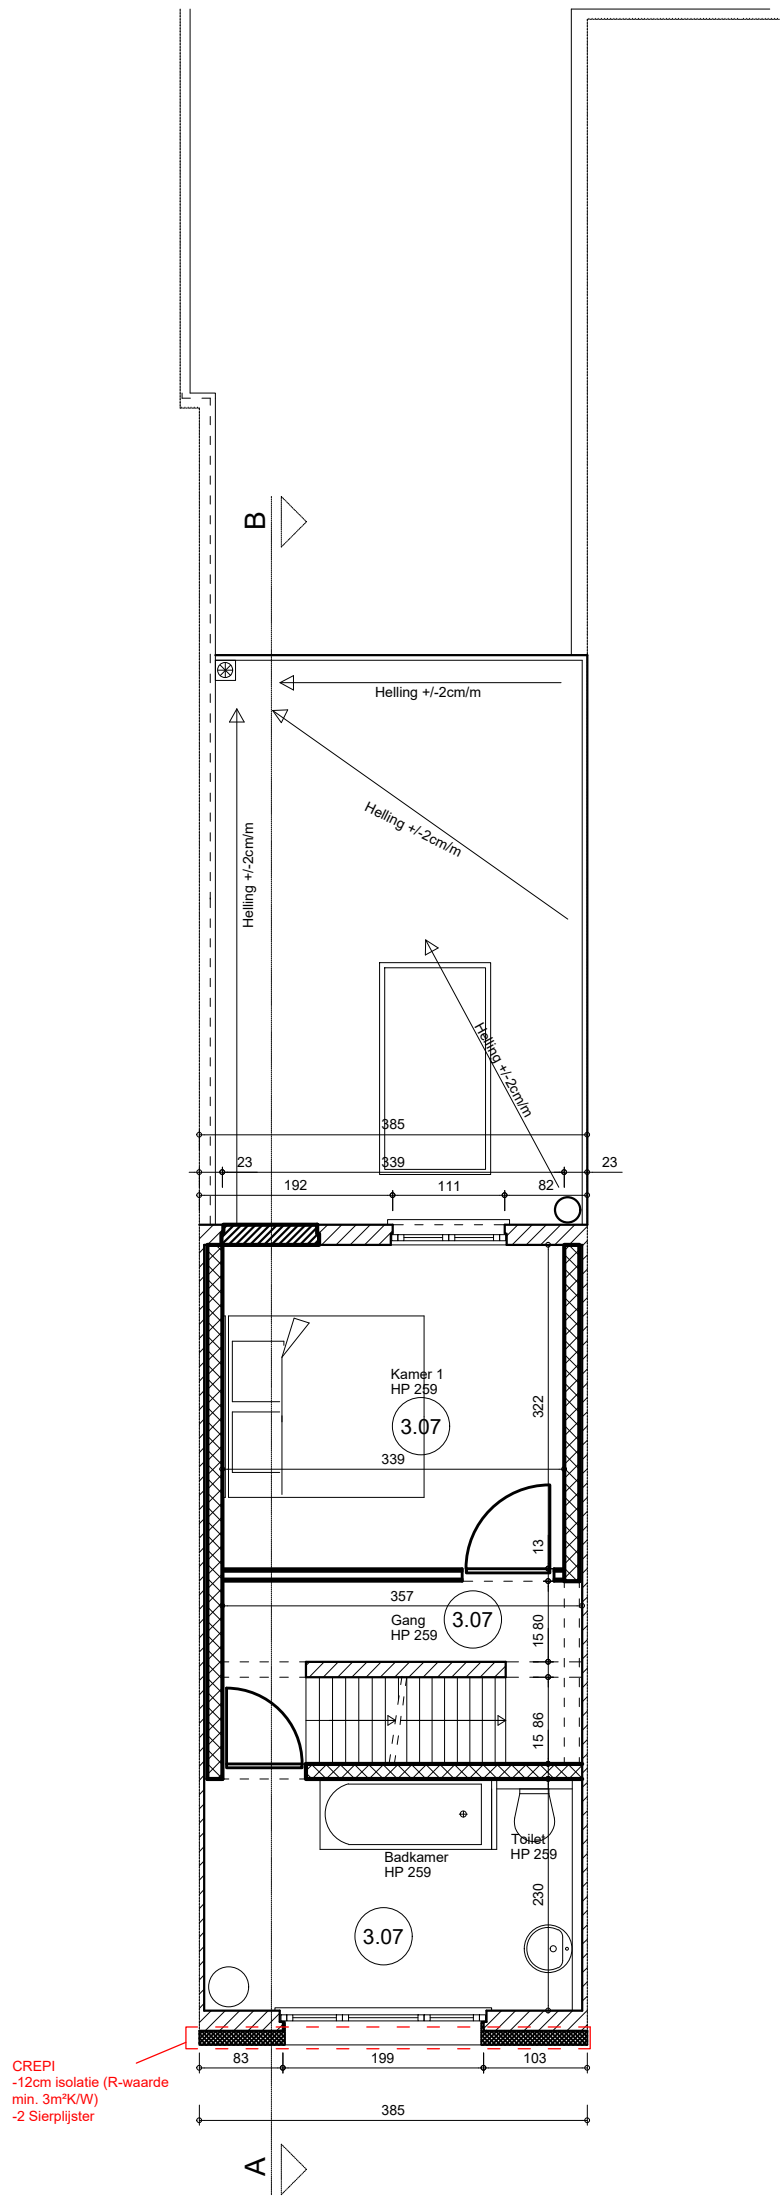

ARCHA BVBA ARCHITECTENATELIER

ARCHITECT PETER VILLAYS
peter@archa.be

PROJECT **DPSA**
dd 19/02/2026

N

SCHAAL 1/75
1M 3M