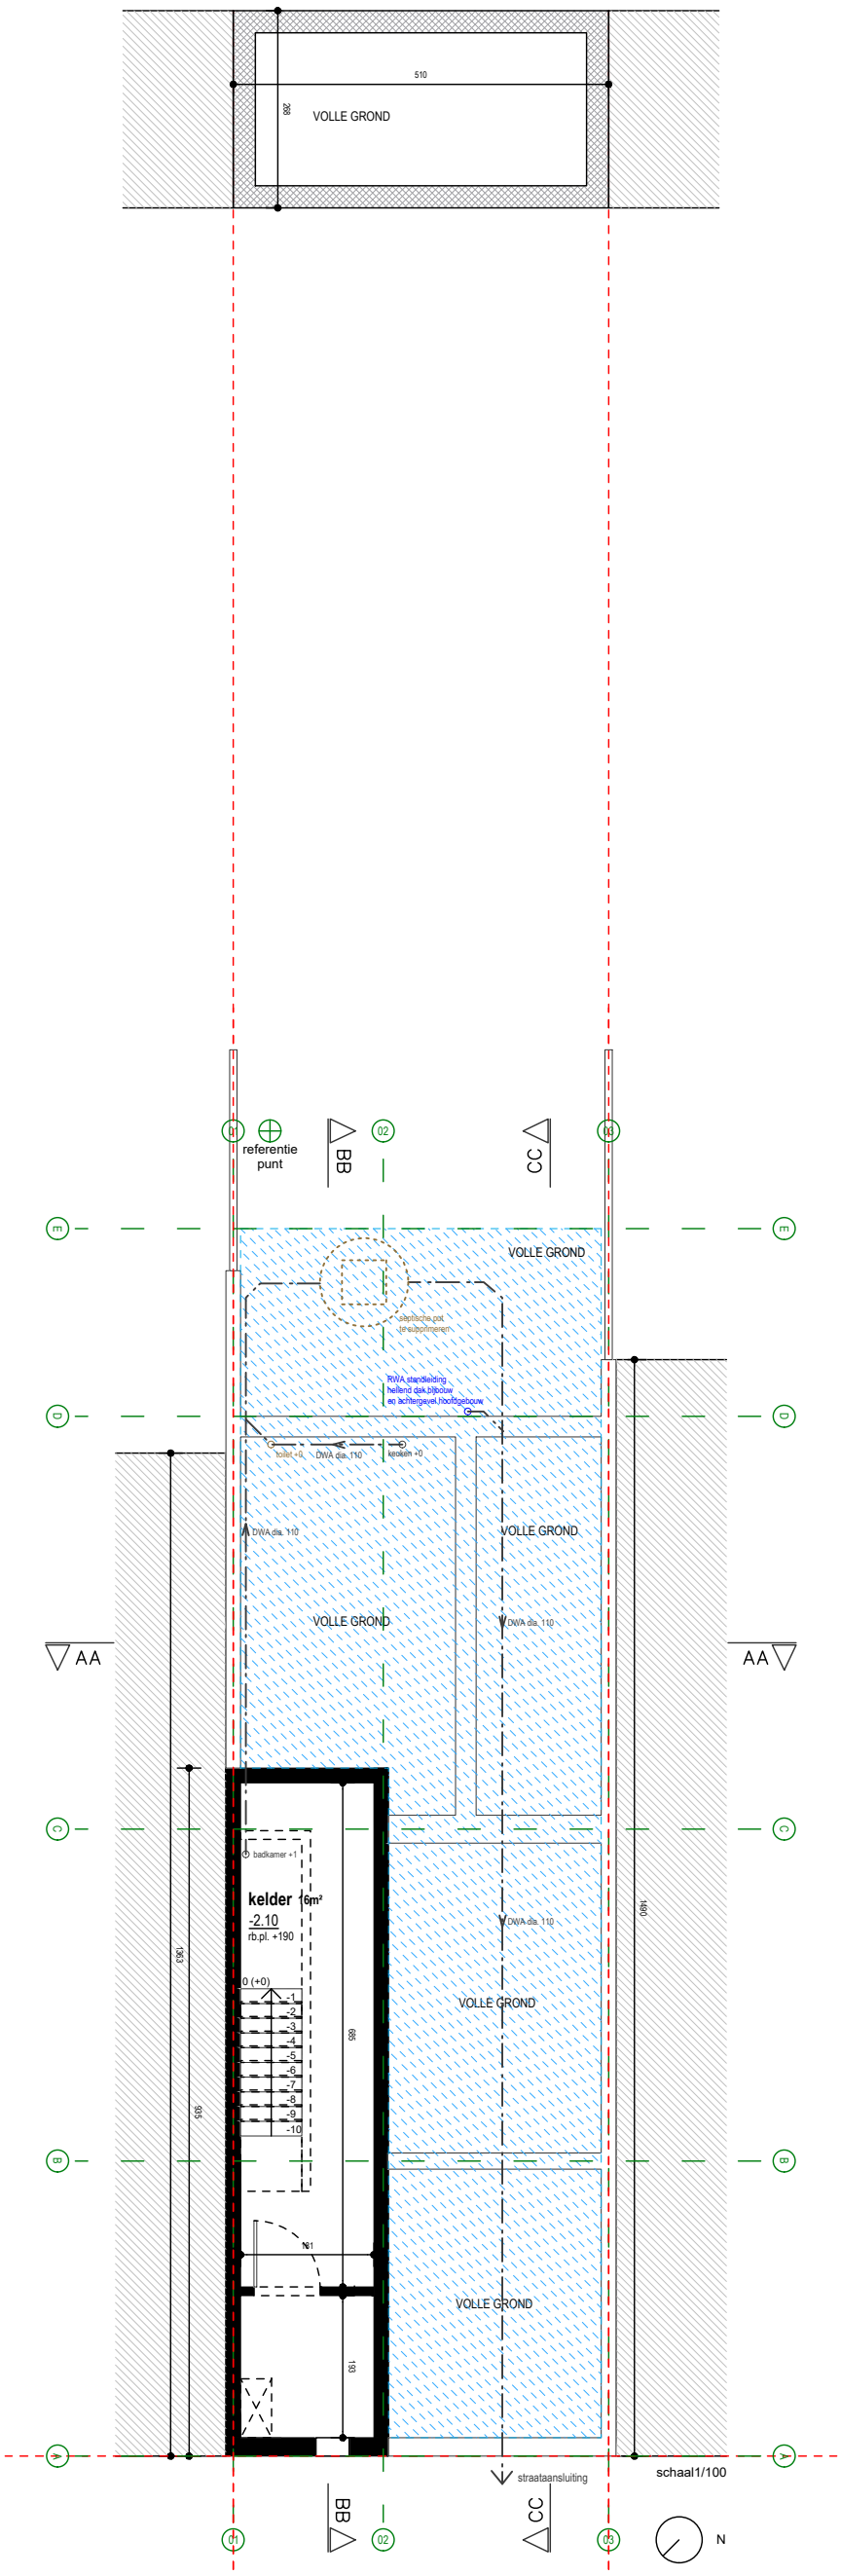
510
288
VOLLE GROND
referentie punt
BB
CC
AA
AA
VOLLE GROND
septische put te uitbreiden
RWA standleiding hellend dak,bijbouw en achtergevel,hoofdgebouw
toilet +0
DWA dia. 110
keuken +0
DWA dia. 110
VOLLE GROND
VOLLE GROND
DWA dia. 110
badkamer +1
kelder 16m²
-2.10
rb.pl. +190
0 (+0)
-1
-2
-3
-4
-5
-6
-7
-8
-9
-10
1360
595
885
193
1890
DWA dia. 110
VOLLE GROND
VOLLE GROND
straataansluiting
schaal1/100
N